


Regelquerschnitt 1

Station 0+33,00 m M= 1:50

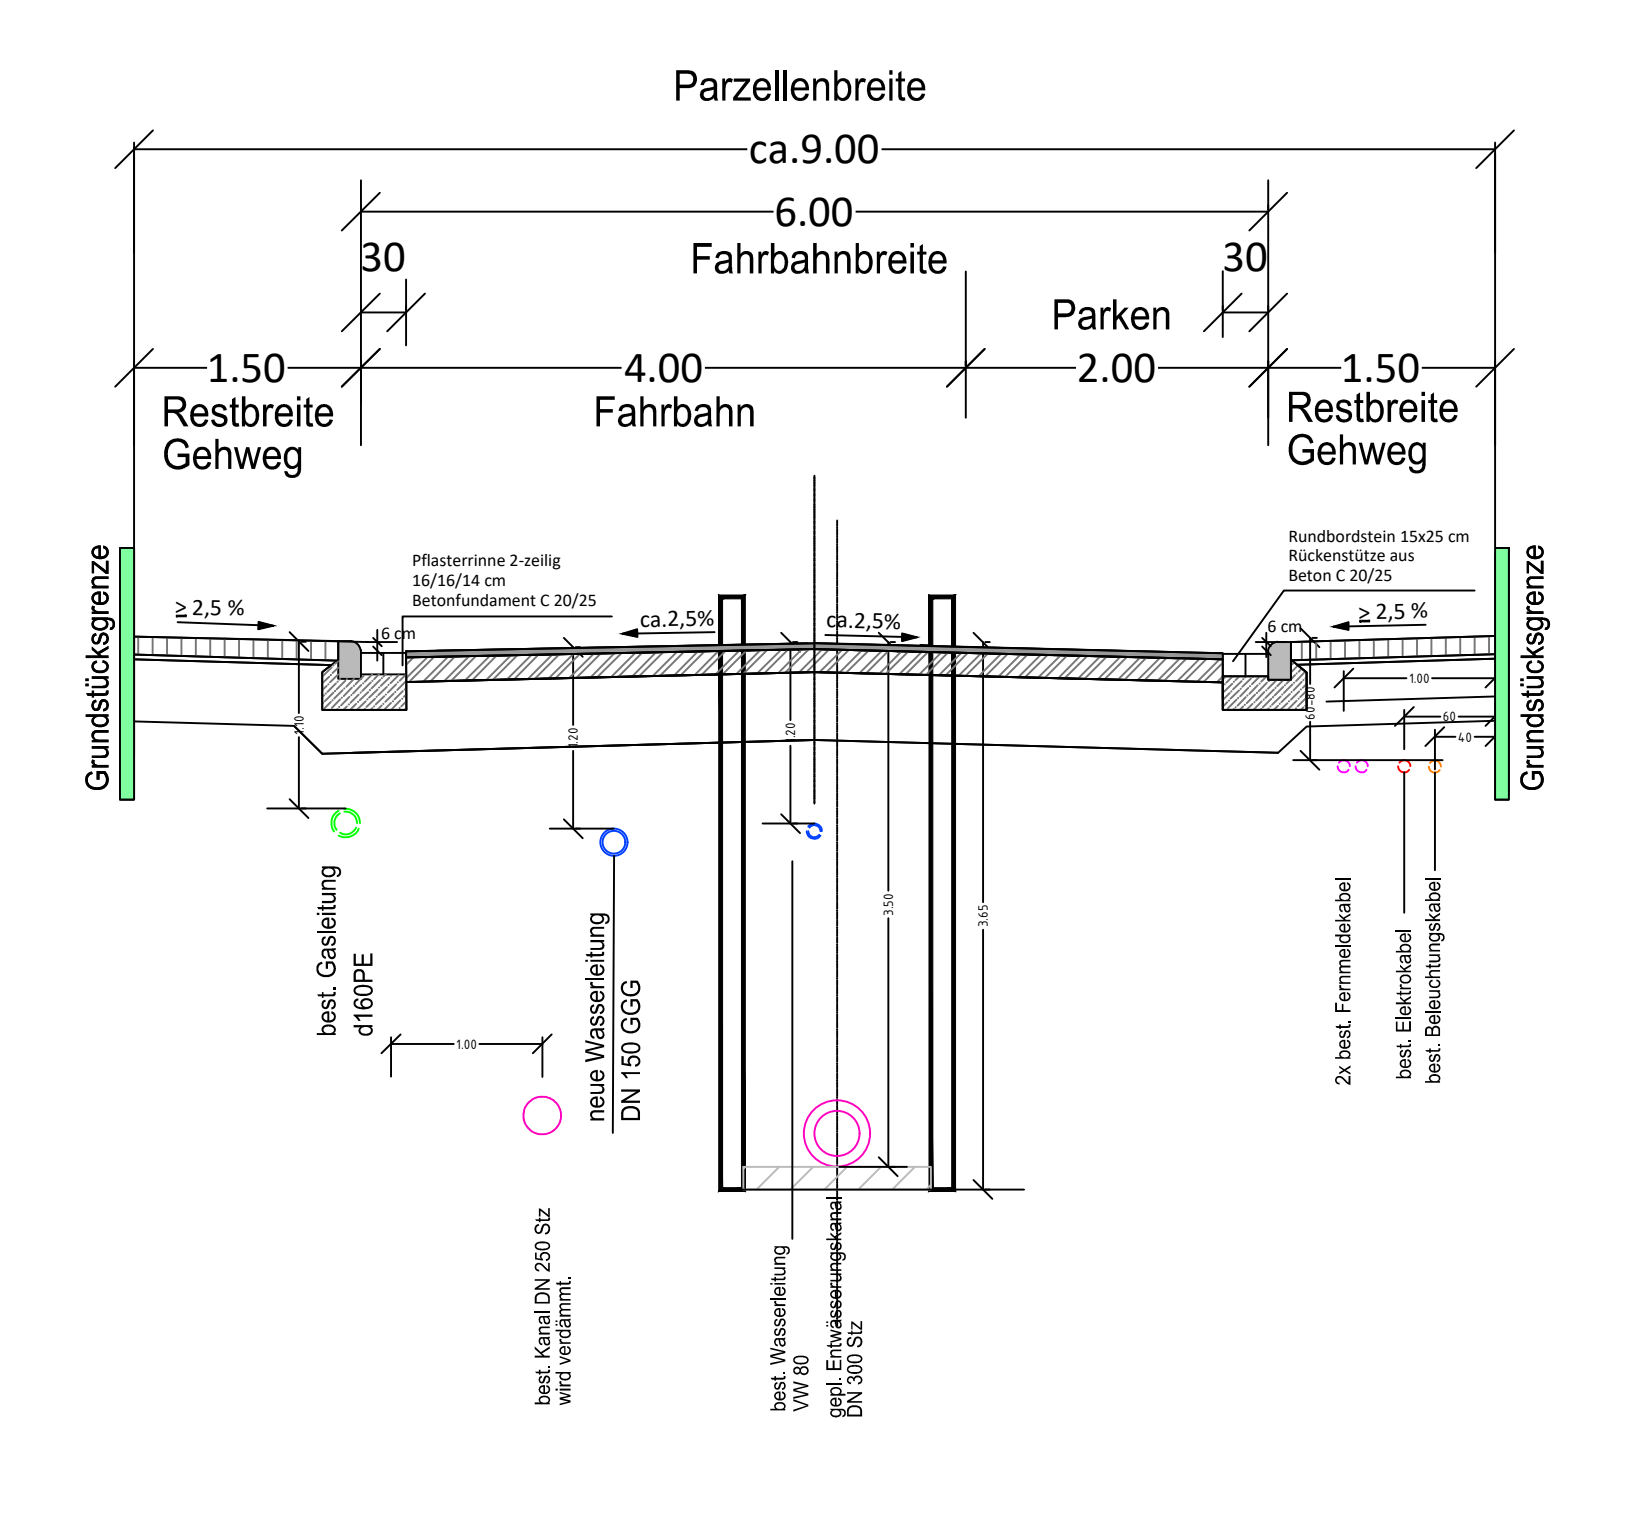

- #### LEGENDE Kanal und Wasser
- vorh. Entwässerungskanal Mischwasser
 - vorh. Wasserleitung
 - vorh. Gasleitung
 - vorh. Elektroleitung
 - vorh. Beleuchtungskabel
 - gepl. Wasserleitung
 - gepl. Entwässerungskanal
 - gepl. Gasleitung (NRM)
 - gepl. Straßenablauf
- #### LEGENDE Straßenausbau
- Fahrbahn
 - Stellplatz
 - Gussasphalt
 - Gehweg
 - Grundstückszufahrt
 - Entwässerungsrinne
 - Hoch-/Rundbordstein
 - Tiefbordstein
 - best. Beleuchtung / Mastwechsel
 - Beleuchtung entfällt / Demontage
 - Beleuchtung Bestand bleibt erhalten
 - Neuer Beleuchtungsstandort
 - Unterflur-Container 2 bis 3 Kammern

Nr.	Art der Änderung	Datum	Name

ENTWURFSPLANUNG

Entwurfsbearbeitung:	 INGENIEURBÜRO GRANDPIERRE & WILLE <small>Gerichtsstraße 11 / 65510 Idstein Telefon: 069-242616-0 / Fax: 069-242616-500 ingenieur@grandpierre-wille.de / www.gpw-idstein.de</small>	Datum	Name
gezeichnet:		Juni 2020	Wille
geprüft:		Juni 2020	Keutmann

Bauherr: **Magistrat der Stadt Hofheim a. T.**
 Chinonplatz 2
 65719 Hofheim am Taunus

Projekt:	Ausbau der Friedensstraße in Hofheim am Taunus	Plan Nr.: 1	Blatt Nr.: 1
Entwurfsverfasser:	INGENIEURBÜRO GRANDPIERRE & WILLE (Wille)	Lageplan: Entwässerung mit Wasser- versorgung: Integrierte Darstellung Straßenausbau	
Istsein, im Juni 2020		Maßstab:	

Geprüft: **Magistrat der Stadt Hofheim**
 Hofheim, den

© 2020 Grandpierre & Wille, Ingenieurbüro
 100% in Deutschland
 XREF-Kan-Wa-2020-08-18 2022-02-16