











Verkehrsführungskonzept 1

-  Zweirichtungsverkehr
-  Einrichtungsverkehr
-  Fußgängerzone
-  Verkehrsberuhigter Bereich in Altstadt (Zweirichtungsverkehr)
-  Hauptverkehrsstraße
-  Sammel- und Erschließungsstraße
-  maßgebliche Erschließungsstraße innerhalb verkehrsberuhigter Bereiche
-  Parkplatzüberfahrt

  Untere Hauptstraße:
Fußgängerzone (mit Linienbusverkehr)

Am Untertor und Am Alten Bach:
Änderung Verkehrsführung

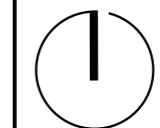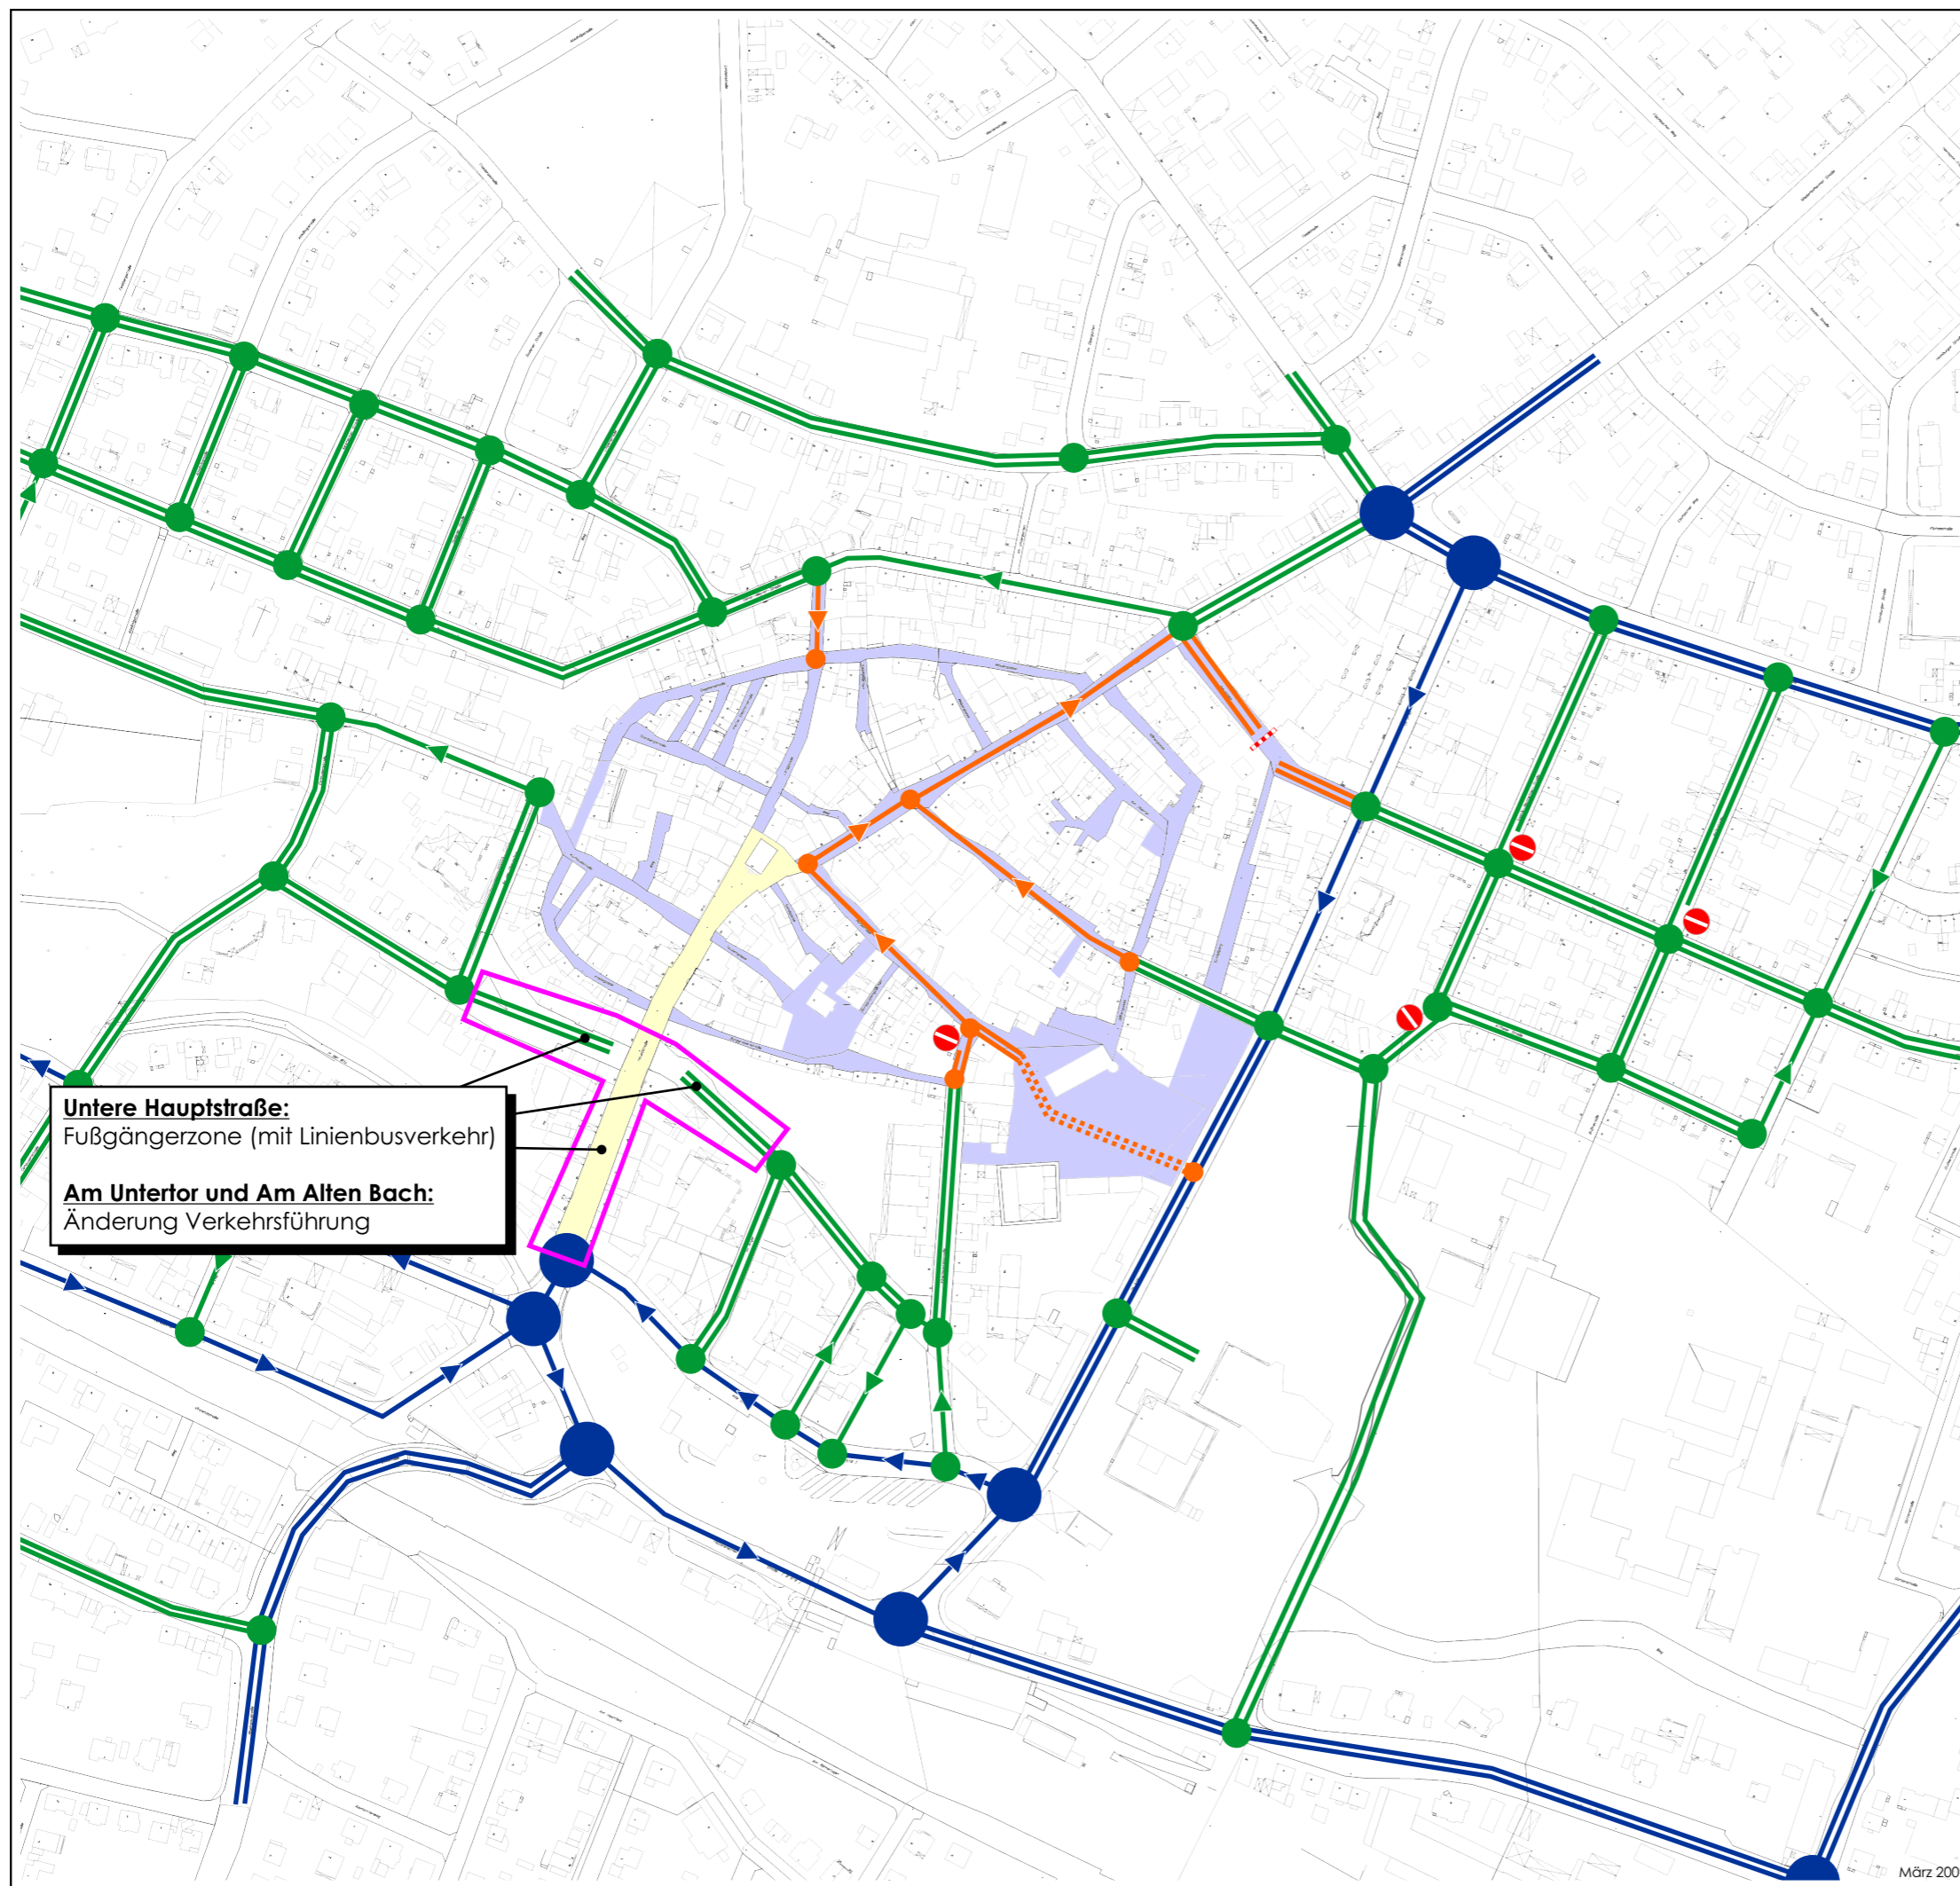

VORABZUG