



STADT HOFHEIM a.Ts. BEBAUUNGSPLAN Nr. 59 SÜDLICH ZU DE

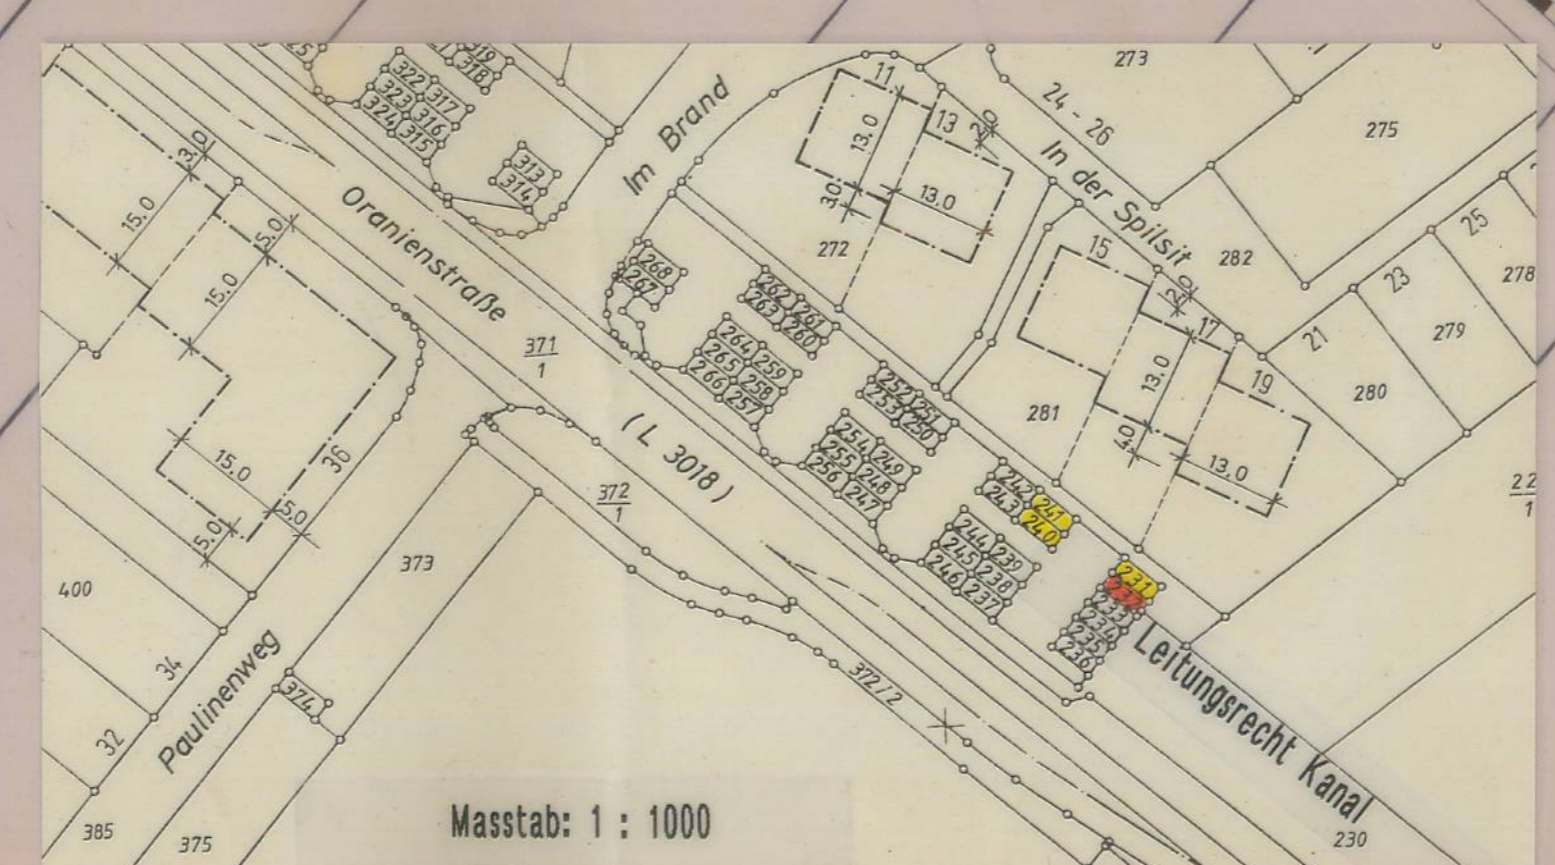

ÜBERSICHTSPLAN 1 M. : 1 : 10000

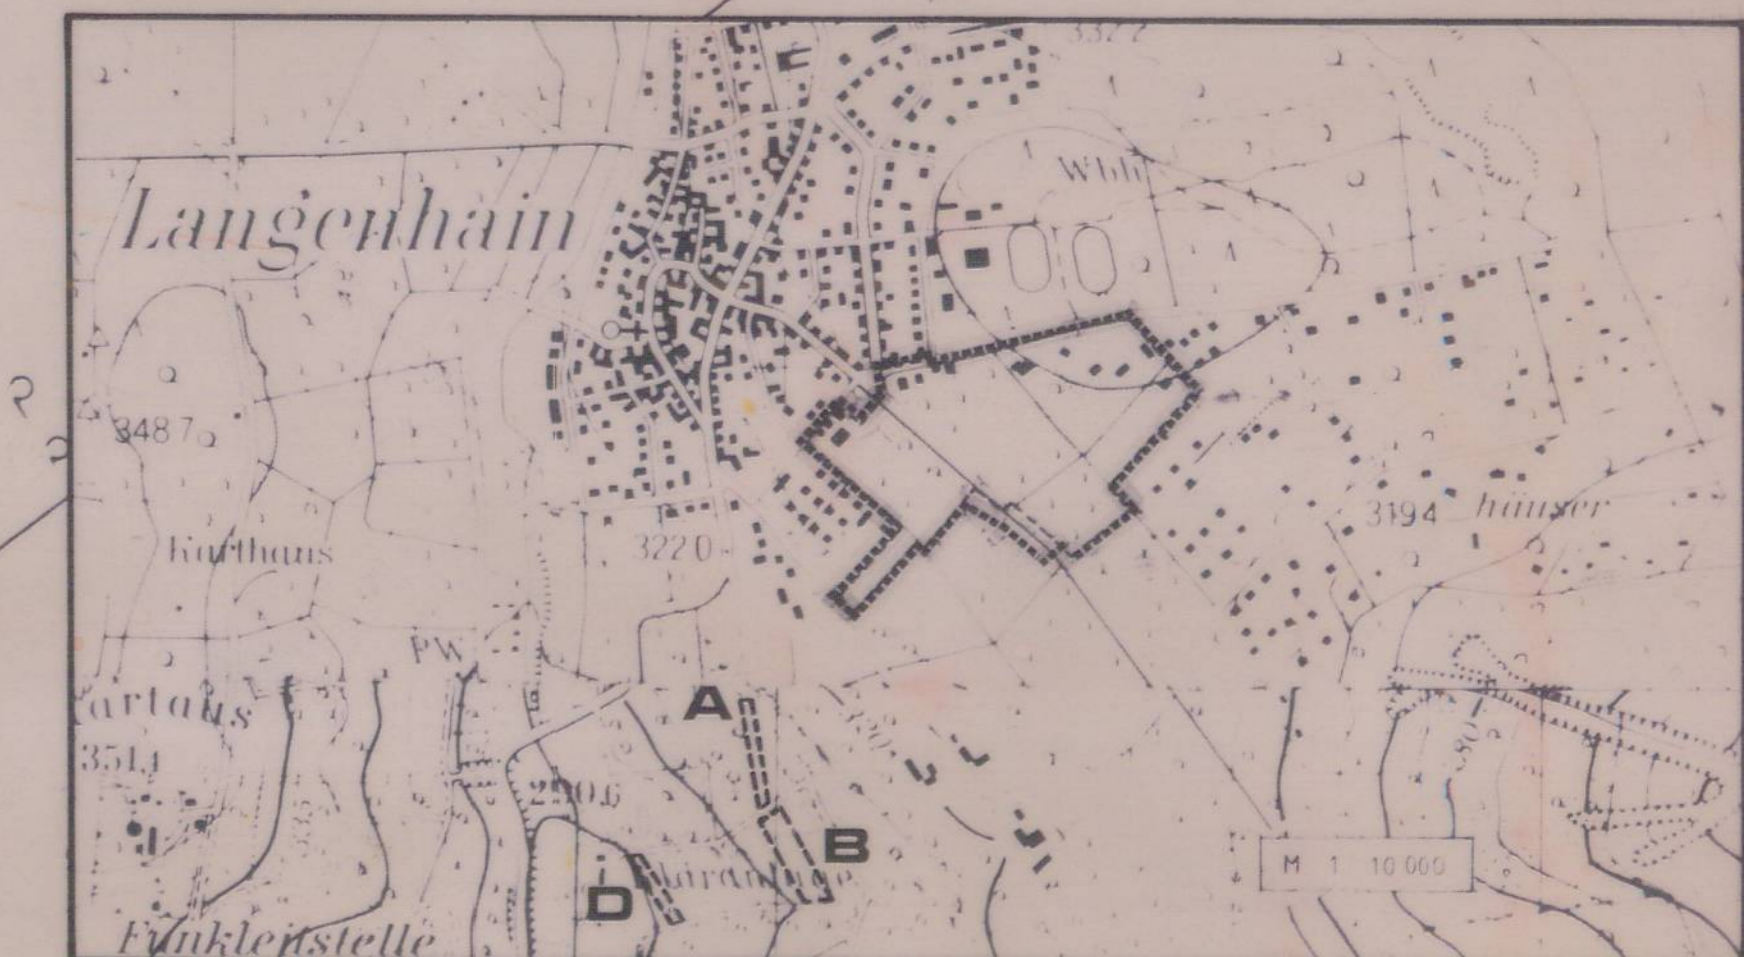

<p>ES WIRD BEZEUGT DASS DIE GRENZEN UND BEZEICHNUNGEN DER FLURSTÜCKE MIT DEM NACHWEIS DES LIEGENSCHAFTSKATASTERS NACH DEM STANDE VOM ÜBEREINSTIMMT VERVIELFÄLTIGUNGSGENEHMIGUNG</p> <p>HOFHEIM a.Ts. DEN DER LANDRAT DES MAIN-TAUNUS-KREISES KATASTERAMT M. AUFTRAG</p> <p>VERMESSUNGSDIREKTOR</p>	<p>ENTWORFEN UND ERARBEITET NACH DEN BESTIMMUNGEN DES BAUSB IN DER FASSUNG VOM 9.12.86 MIT ÄNDERUNGEN V. 22.04.93 VOM STADTBÄUAMT DER STADT HOFHEIM AM TAUNUS IN ZUSAMMENARBEIT MIT DIPL. ING. G. HAUCK ANHAUSEN HOFHEIM a.Ts. DEN</p> <p>BAUDIREKTOR</p> <p>BÜRGERMEISTER</p>	<p>AUFSTELLUNGSBESCHLUSS DER STADTVERORDNETEN-VERSAMMLUNG GEMÄSS § 2 ABS 1 BAUSB VOM 12.07.1989</p> <p>HOFHEIM a.Ts. DEN</p> <p>BÜRGERMEISTER</p>	<p>BEKANNTMACHUNG DES AUFSTELLUNGSBESCHLUSSES GEMÄSS § 2 ABS 1 BAUSB DURCH VERÖFFENTLICHUNG IN DER HOFHEIMER ZEITUNG AM 01.02.1991</p> <p>HOFHEIM a.Ts. DEN</p> <p>BÜRGERMEISTER</p>	<p>BETEILIGUNG DER TRÄGER ÖFFENTLICHER BELANGE AM PLANVERFAHREN GEMÄSS § 4 ABS 1 BAUSB MIT ANSCHREIBEN VOM 01.02.1991</p> <p>HOFHEIM a.Ts. DEN</p> <p>BÜRGERMEISTER</p>	<p>BETEILIGUNG DER BÜRGER AM PLANVERFAHREN GEMÄSS § 3 ABS 1 BAUSB DURCH ANHÖRUNG IN DER ZEIT VOM 11.02.1991 - 11.03.1991 DURCH AUSLEGEN EINES PLANKOPPIERTES NACH VORHERIGER BEKANNTMACHUNG</p> <p>HOFHEIM a.Ts. DEN</p> <p>BÜRGERMEISTER</p>	<p>OFFENLEGUNG DES PLANENTWURFS EINSCHLIESSLICH BEGRÜNDUNG GEMÄSS § 3 ABS 2 BAUSB AUF GRUND DES STADTVERORDNETEN- BESCHLUSSES VOM 03.05.1992 NACH VERÖFFENTLICHUNG IN DER HOFHEIMER ZEITUNG AM 07.08.1992 IN DER ZEIT VOM 17.08.1992 BIS 17.09.1992</p> <p>HOFHEIM a.Ts. DEN</p> <p>BÜRGERMEISTER</p>	<p>ERNEUTE EINGESCHRÄNKTE OFFENLEGUNG DES PLANENTWURFS EINSCHLIESSLICH BEGRÜNDUNG GEMÄSS § 3 SATZ 2 BAUSB IN VERBINDUNG MIT § 2 ABS 1 BAUSB - MASSNAHMUNG, AUFGRUND DES STADTVERORDNETENBESCHLUSSES VOM 15.05.1993 NACH VERÖFFENTLICHUNG IN DER HOFHEIMER ZEITUNG AM 03.12.1993 IN DER ZEIT VOM 13.12.1993 BIS 31.12.1993</p> <p>HOFHEIM a.Ts. DEN</p> <p>BÜRGERMEISTER</p>
--	--	---	--	---	---	---	---