


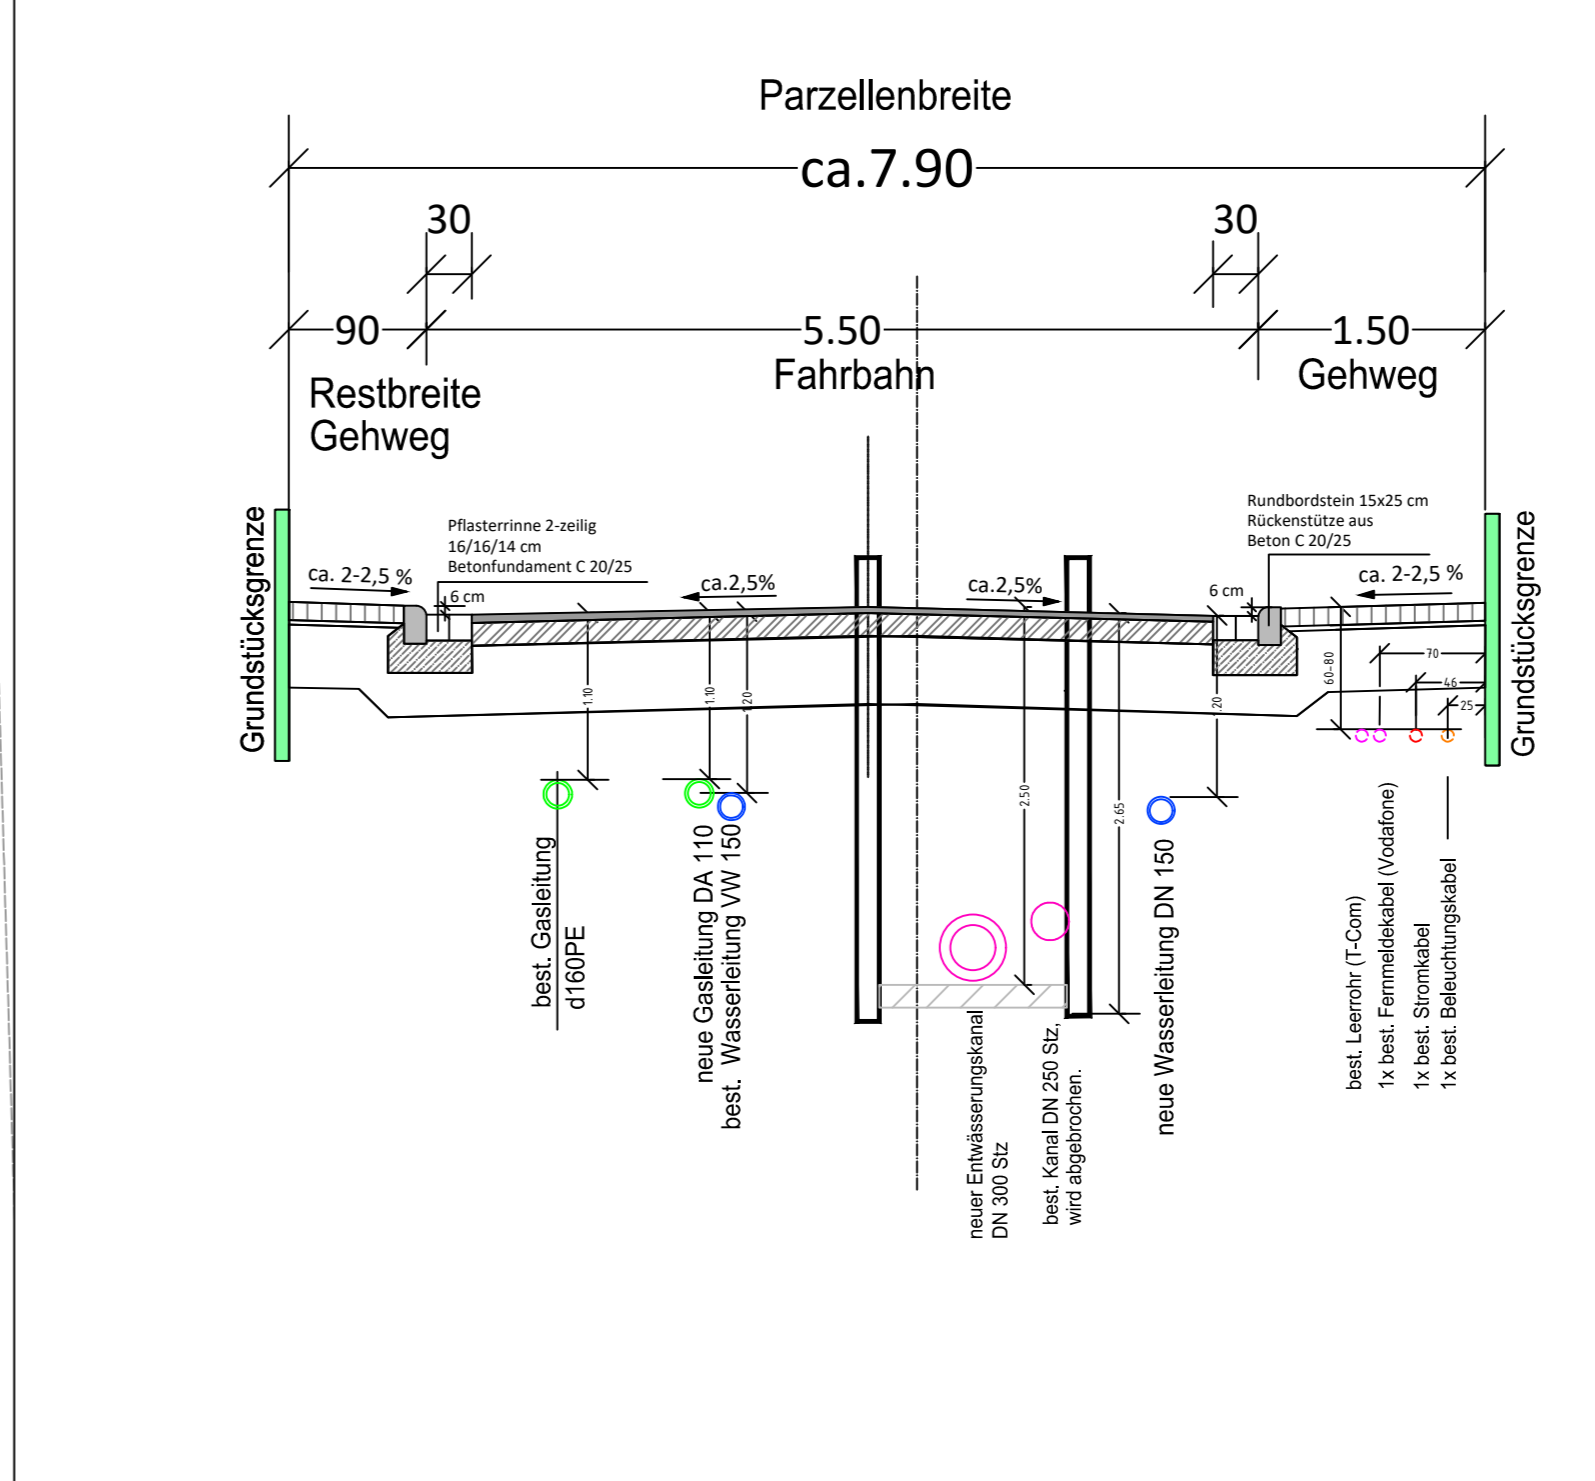

Regelquerschnitt 3
Station 0+565,00 m M= 1:50



- LEGENDE Kanal und Wasser**
- vorh. Entwässerungskanal Mischwasser
 - vorh. Wasserleitung
 - vorh. Gasleitung
 - vorh. Elektroleitung
 - vorh. Beleuchtungskabel
 - gepl. Wasserleitung
 - gepl. Entwässerungskanal
 - gepl. Gasleitung (NRM)
 - gepl. Straßenablauf
- LEGENDE Straßenausbau**
- Fahrbahn
 - Stellplatz
 - Gussasphalt
 - Gehweg
 - Grundstückszufahrt
 - Entwässerungsrinne
 - Hoch-/Rundbordstein
 - Tiefbordstein
 - best. Beleuchtung / Mastwechsel
 - Beleuchtung entfällt / Demontage
 - Beleuchtung Bestand bleibt erhalten
 - Neuer Beleuchtungsstandort
 - Unterflur-Container 2 bis 3 Kammern

Nr.				Art der Änderung				Datum				Name			
ENTWURFSPLANUNG															
Entwurfsbearbeitung:		INGENIEURBÜRO GRANDPIERRE & WILLE		bearbeitet:		Datum		Name		gezeichnet:		Datum		Name	
GRANDPIERRE & WILLE		Tel: 04120 9515-0 Fax: 04120 9515-50 ingenieur@grandpierre-wille.de www.gpw-ctb.de		Juni 2020		Juni 2020		Wille		Keutmann		Juni 2020		Keutmann	
Bauherr:		HOFHEIM AM TAUNUS		Magistrat der Stadt Hofheim a. T.		Chinonplatz 2		65719 Hofheim am Taunus		Plan Nr.: 1		Blatt Nr.: 3			
Projekt:		Ausbau der Friedensstraße in Hofheim am Taunus		Lageplan Entwässerung mit Wasser- versorgung integrale Darstellung Straßenausbau		Maßstab:									
Entwurfsvorleger:		INGENIEURBÜRO GRANDPIERRE & WILLE (Wille)		Idee im Juni 2020		Geprüft:		Magistrat der Stadt Hofheim							
Hofheim, den															