

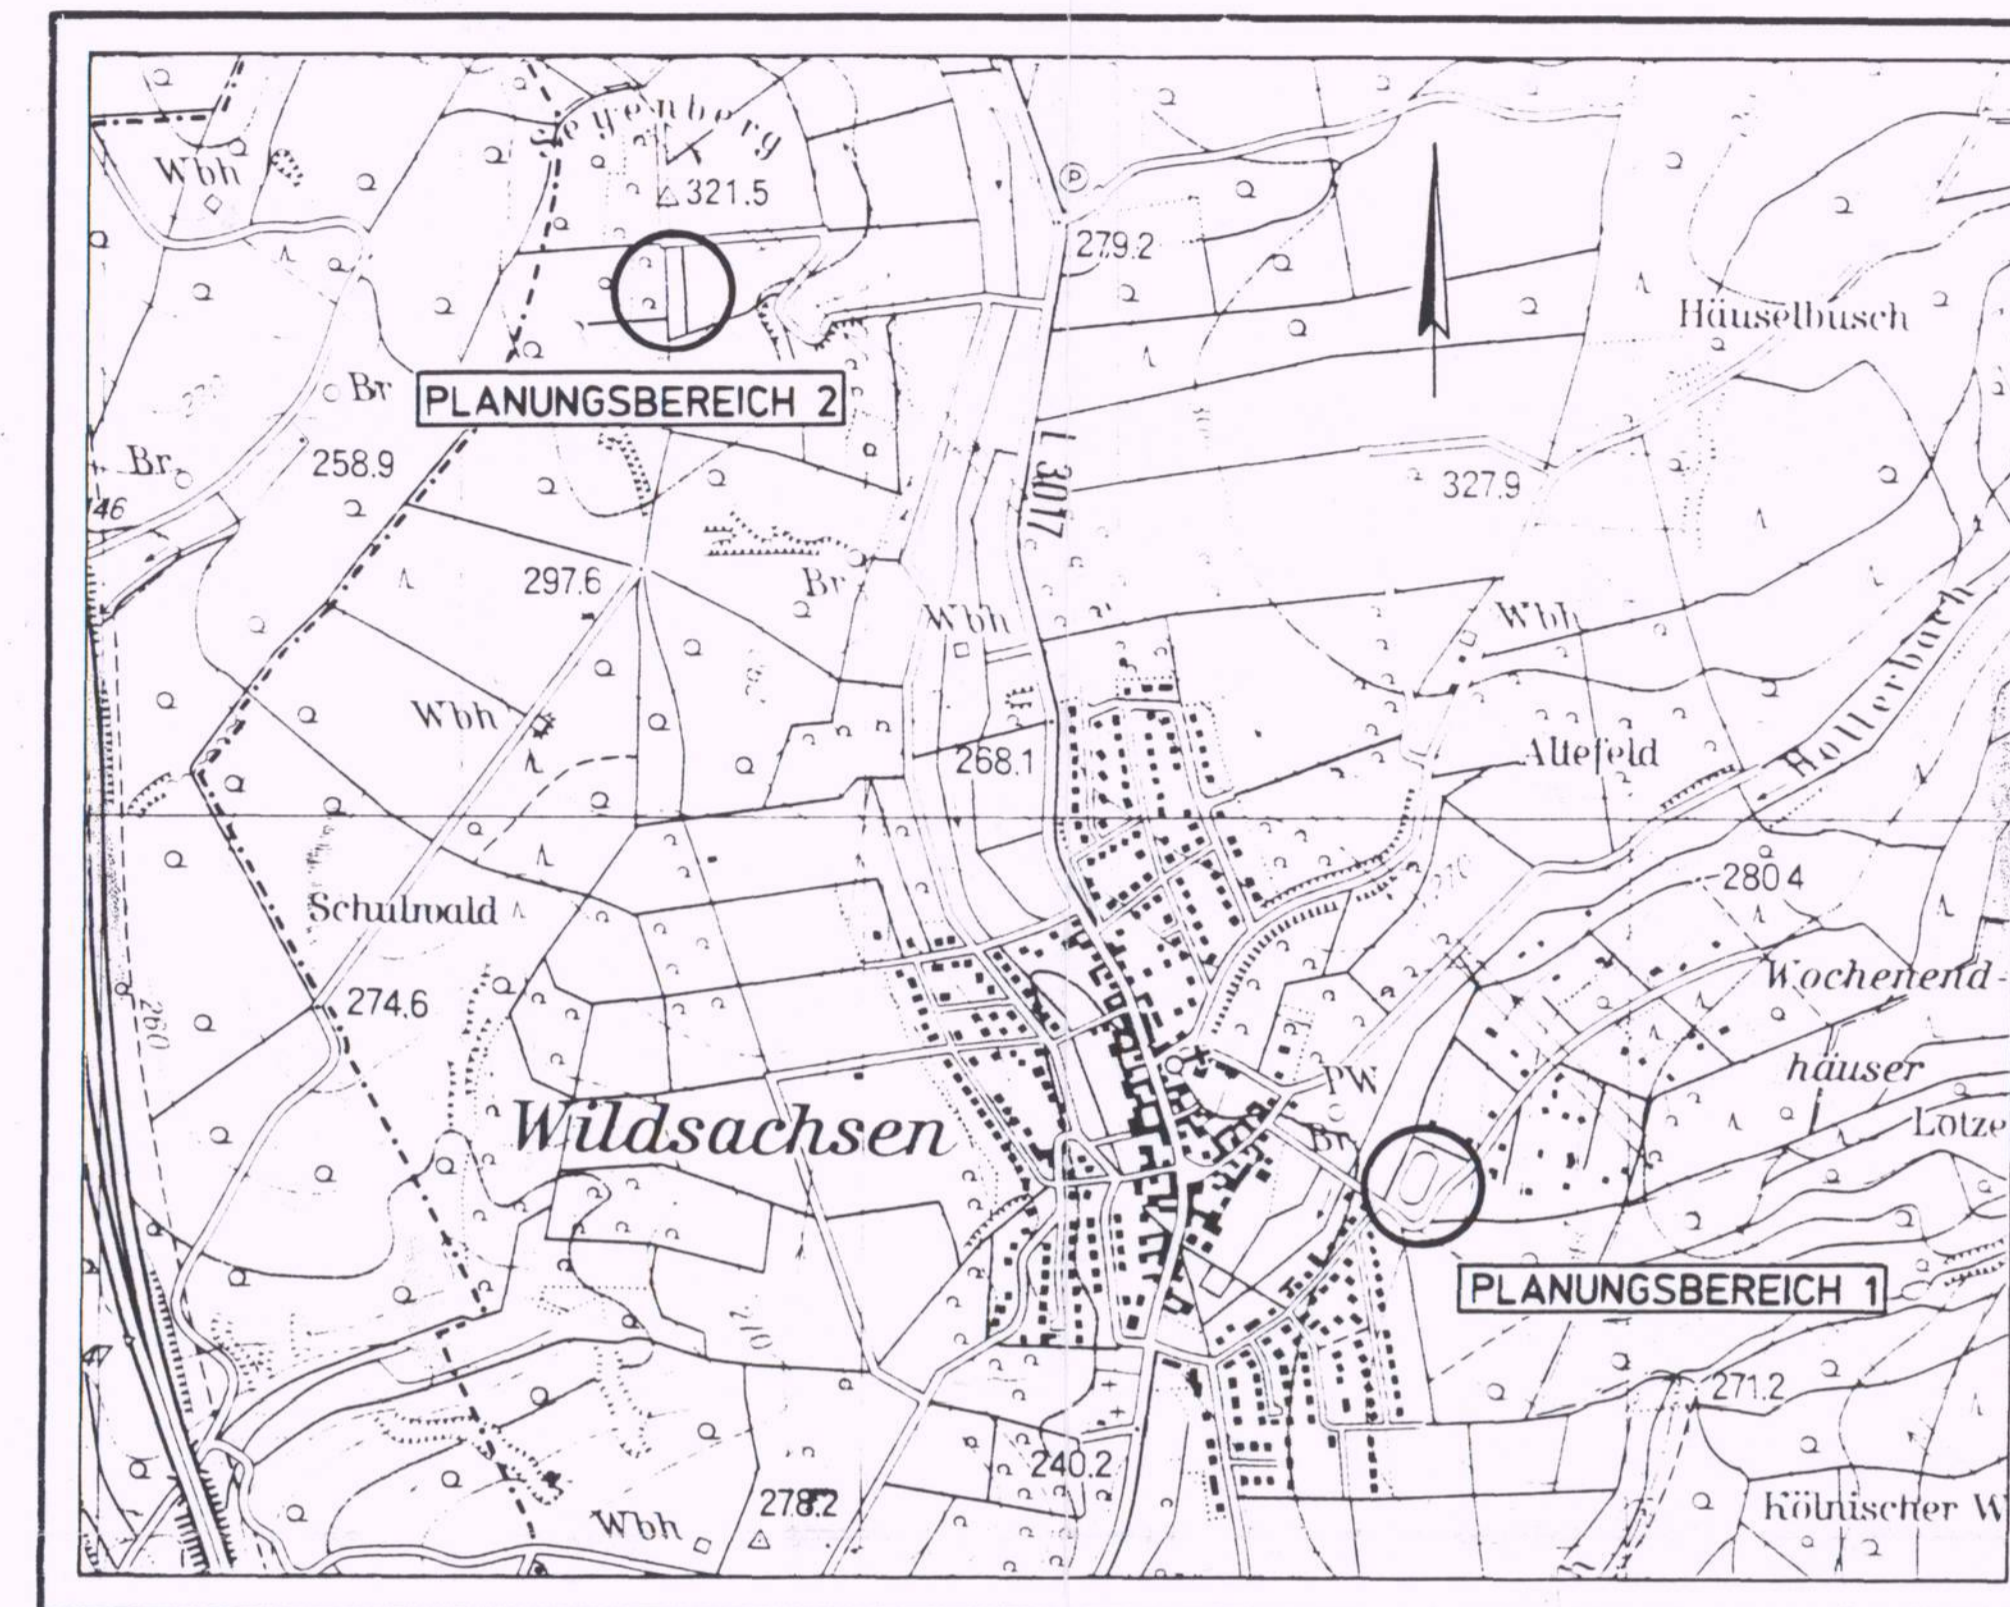


# STADT HOFHEIM AM TAUNUS / OT WILDSACHSEN BEBAUUNGSPLAN NR. 91 "SPORTANLAGE AM HOLLERBACH" MIT INTEGRIERTEM LANDSCHAFTSPLAN

## Übersichtskarte i.M. = 1:10 000

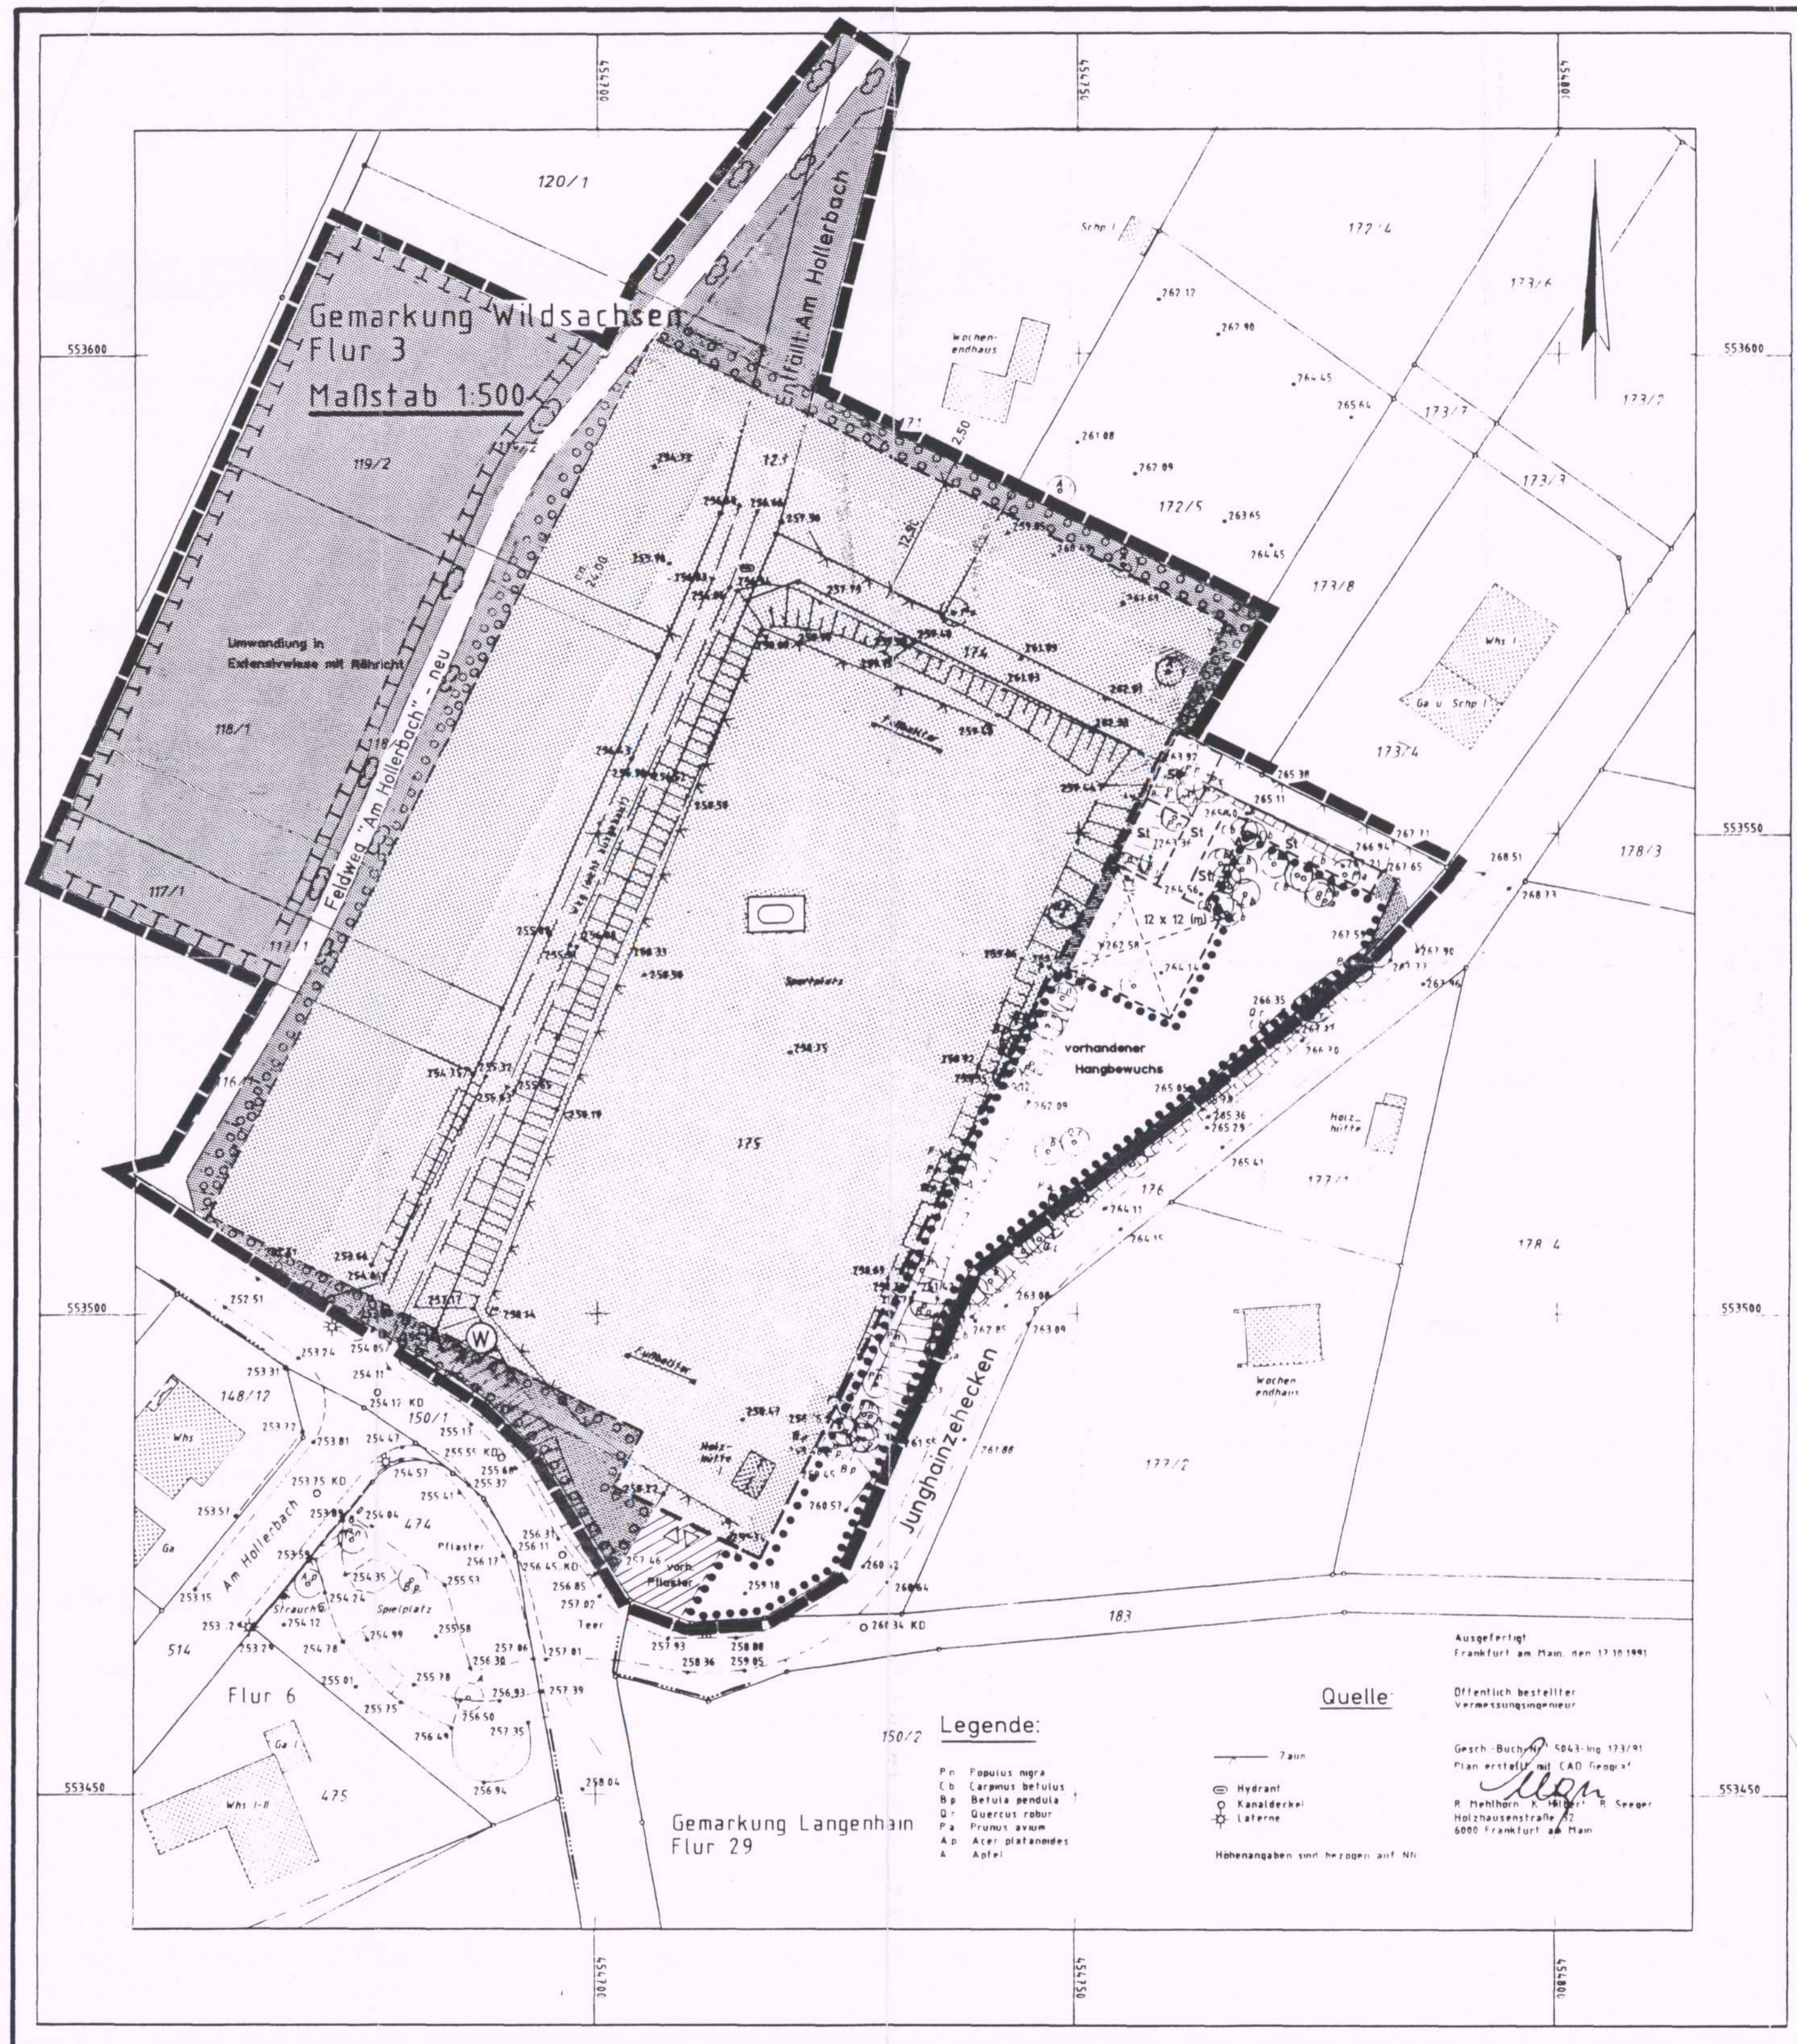

QUELLE: Stadt Hofheim a.T. (Kartenausschnitt)

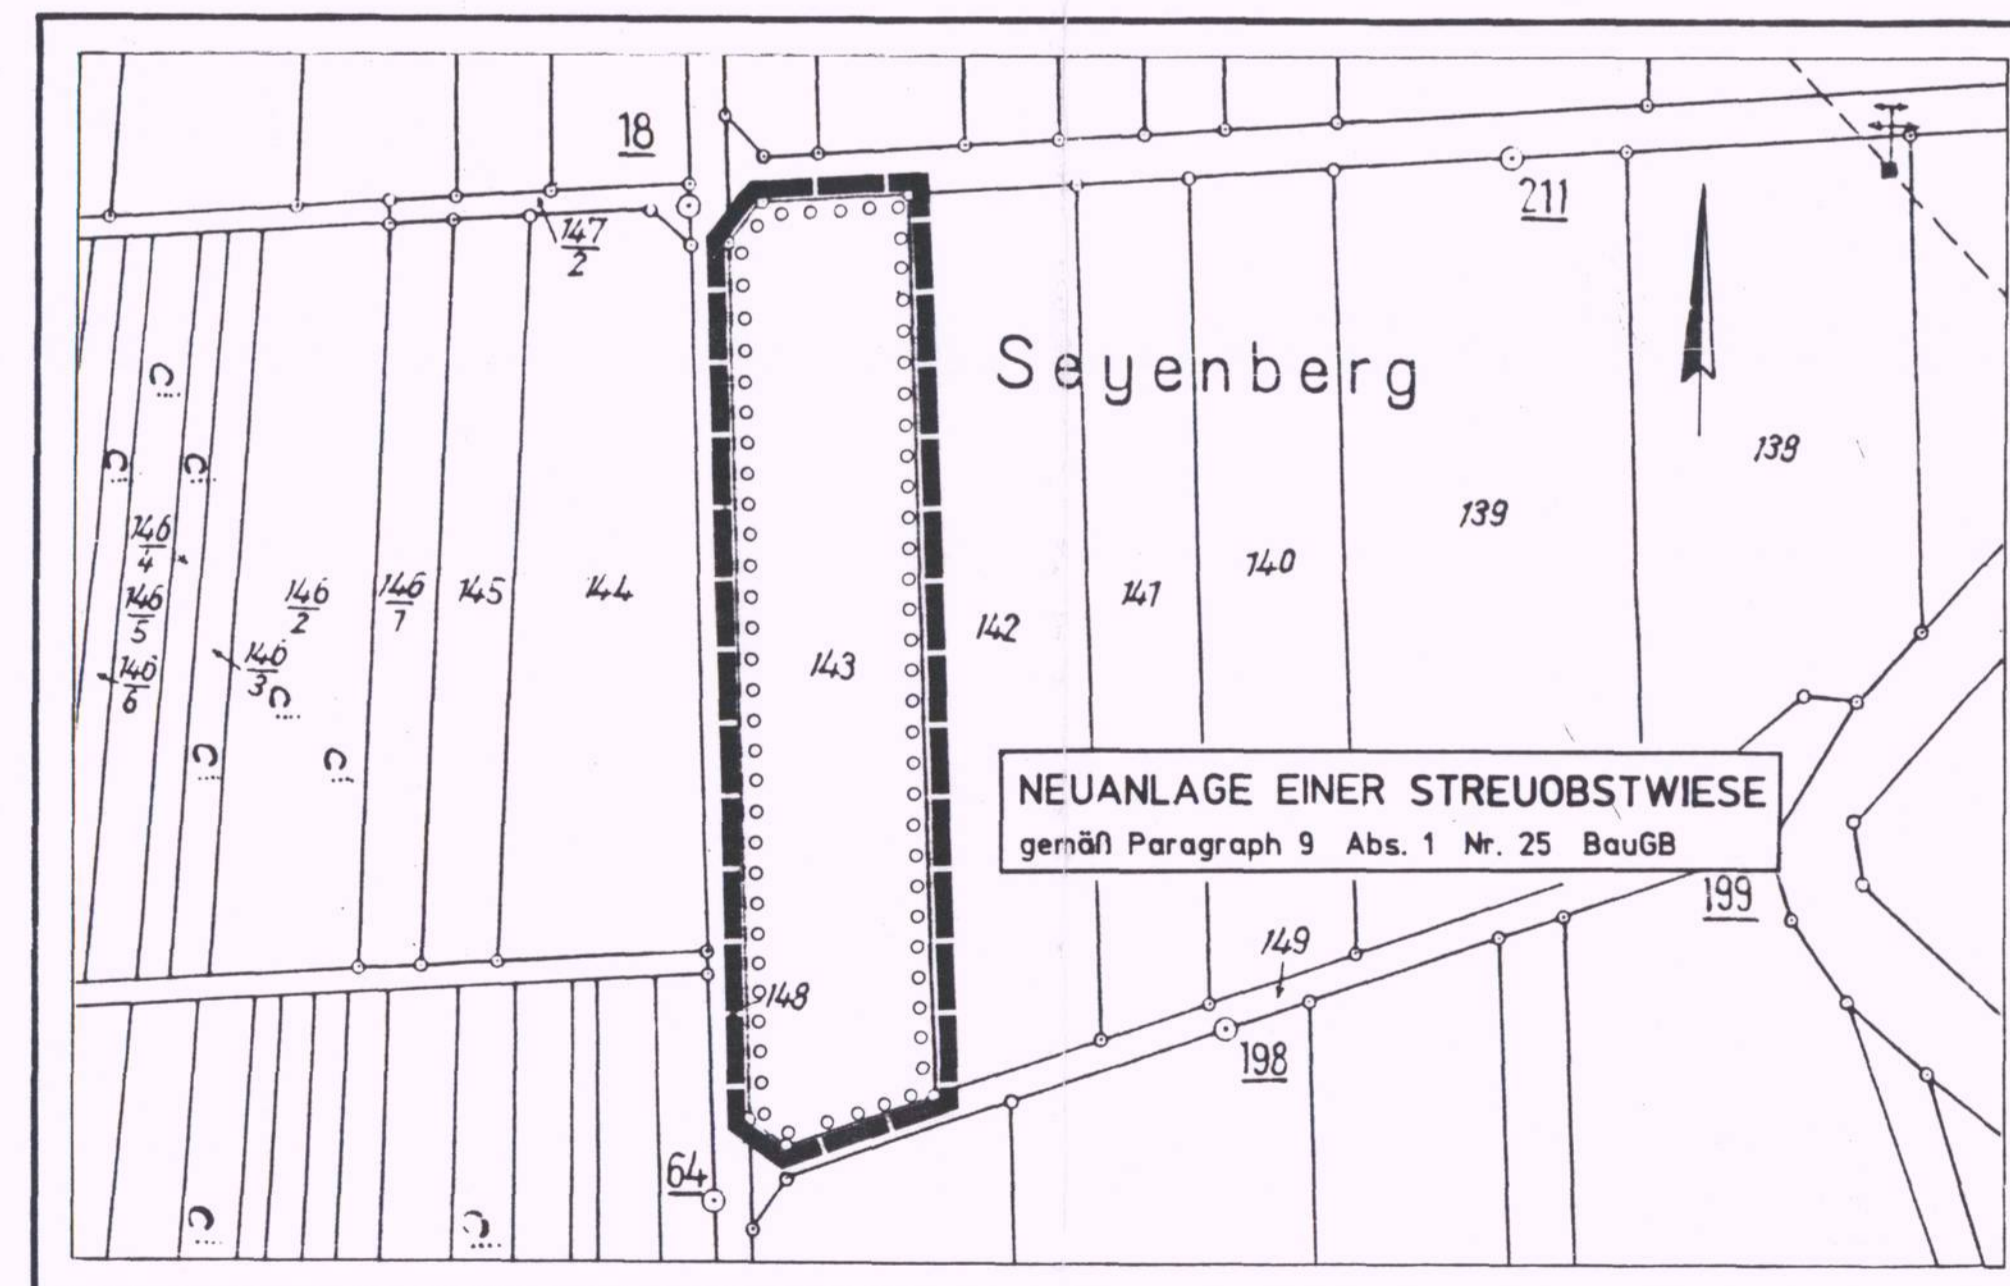

QUELLE: Stadt Hofheim a.T. (Flurkarte)

PLANUNGSBEREICH 1 M. 1 : 500

PLANUNGSBEREICH 2 M. 1 : 1000

### LEGENDE

- GRÜNFLÄCHEN (gemäß Paragr. 9 Abs. 1 Nr. 15 BauGB)
- ÖFFENTLICHE UND PRIVATE GRÜNFLÄCHEN
- ÖFFENTLICHE GRÜNFLÄCHE MIT ZWECKBESTIMMUNG SPORTPLATZ
- PLANUNGEN, NUTZUNGEN UND MASSNAHMEN ZUM SCHUTZ, ZUR PFLEGE UND ZUR ENTWICKLUNG DER LANDSCHAFT (gemäß Paragr. 9 Abs. 1 Nr. 20 und 25 BauGB)
- ANZUPFLANZENDE STRÄUCHER
- UMGRENZUNG VON FLÄCHEN ZUM ANPFLANZEN VON BÄUMEN UND STRÄUCHERN
- UMGRENZUNG VON FLÄCHEN MIT BINDUNGEN FÜR BEPFLANZUNGEN UND FÜR DIE ERHALTUNG VON BÄUMEN, STRÄUCHERN UND GEWÄSSERN
- UMGRENZUNG VON FLÄCHEN FÜR MASSNAHMEN ZUM SCHUTZ, ZUR PFLEGE UND ZUR ENTWICKLUNG VON NATUR UND LANDSCHAFT HIER: EXTENSIV GENUTZTE WIESENFLÄCHE UND RÖHRICHT
- ANLAGEN ZUR RÜCKHALTUNG ANFALLENDEN NIEDERSCHLAGSWASSERS ZWICKS VERWENDUNG ALS BRAUCHWASSER
- SONSTIGE PFLANZEICHEN
- UMGRENZUNG VON FLÄCHEN FÜR NEBENANLAGEN, STELLPLÄTZE, GARAGEN UND GEMEINSCHAFTSANLAGEN (gemäß Paragr. 9 Abs. 1 Nr. 4 und 22 BauGB)
- UMGRENZUNG VON FLÄCHEN FÜR NEBENANLAGEN, STELLPLÄTZE, GARAGEN UND GEMEINSCHAFTSANLAGEN MIT ZWECKBESTIMMUNG STELLPLÄTZE (gemäß Paragr. 9 Abs. 1 Nr. 4 und 22 BauGB)
- DIE STELLPLÄTZE SIND WASSERDURCHLÄSSIG ZU BEFESTIGEN; ZULÄSSIG SIND RASENGITTERSTEINE, RASENPFLASTER UND WASSERBEUNDENE OBERFLÄCHEN (gemäß Paragr. 9 Abs. 1 Nr. 20 BauGB)
- VERKEHRSFLÄCHEN (gemäß Paragr. 9 Abs. 1 Nr. 11 und Abs. 6 BauGB)
- ÖFFENTLICHE VERKEHRSFLÄCHE (LANDWIRTSCHAFTLICHER VERKEHR)
- VERKEHRSFLÄCHE INNERHALB DER SPORTANLAGE
- GRENZE DES RÄUMLICHEN GELTUNGSBEREICHS DES BEBAUUNGSPLANS (gemäß Paragr. 9 Abs. 7 BauGB)
- HINWEISE
- ZUKÜNFTIGE BÖSCHUNGSFLÄCHEN
- VORHANDENES FUßBALLTOR
- ZUFAHRT
- GEPLANTE GRUNDSTÜCKSGRENZEN

Das Anzeigeverfahren nach § 11 Abs. 3 BauGB wurde durchgeführt. Die Verletzung von Rechtsvorschriften wird nicht geltend gemacht. Verfügung vom 4.3.1998

Az.:  
REGIERUNGSPRÄSIDIUM DARMSTADT  
im Auftrag  
Lindauer



Rechtskräftig am 28.03.98

ES WIRD BESCHWENDET, DASS DIE GRENZEN UND BEZEICHNUNGEN DER FLURSTÜCKE MIT DEM NACHWEIS DES LIEGENSCHAFTSKATASTERS NACH DEM STANDE VOM 4. April 1991 ÜBEREINSTIMMEN. VERVIELFÄLTIGUNGSGENEHMIGUNG

HOFHEIM A. TA., DEN 04. Nov. 1997  
DER STADT- UND MAIN-TAUNUS-KREISSES  
VERMESSUNGSBEHÖRDE  
VERMESSUNGSDIREKTOR

AUFSTELLUNGSBESCHLÜSSE DER STADTVERORDNETEN-VERSAMMLUNG GEMÄSS PARAGR. 2 ABS. 1 BAUGB VOM 24. April 1991

HOFHEIM A. TA., DEN 04. Nov. 97  
BÜRGERMEISTER

BEKANNTMACHUNG DES AUFSTELLUNGSBESCHLUSSES GEMÄSS PARAGR. 2. ABS. 1 BAUGB DURCH VERÖFFENTLICHUNG IN DER HOFHEIMER ZEITUNG AM 4. Juli 1992

HOFHEIM A. TA., DEN 5. Nov. 97  
BÜRGERMEISTER

BETEILIGUNG DER TRÄGER ÖFFENTLICHER BELÄNGE AN PLANVERFAHREN GEMÄSS PARAGR. 4. ABS. 1 BAUGB MIT ANSCHREIBEN VOM 19. Mai 1992

HOFHEIM A. TA., DEN 15. Nov. 97  
BÜRGERMEISTER

BETEILIGUNG DER BÜRGER AM PLANVERFAHREN GEMÄSS PARAGR. 3. ABS. 1 BAUGB DURCH ANHÖRUNG IN DER ZEIT VOM 10.06. - 11.09.92

HOFHEIM A. TA., DEN 11. Nov. 97  
BÜRGERMEISTER

ÖFFENLEGUNG DES PLANENTWURFS EINSCHLIESSLICH BEGRÜNDUNG GEMÄSS PARAGR. 3, ABS. 2 BAUGB AUFGRUND DES STADTVERORDNETENBESCHLUSSES VOM 18. SEP. 1998 NACH VERÖFFENTLICHUNG IN DER HOFHEIMER ZEITUNG AM 2. NOV. 1998

HOFHEIM A. TA., DEN 11. Nov. 97  
BÜRGERMEISTER

ALS SATZUNG GEMÄSS PARAGR. 10 BAUGB BESCHLOSSEN IN DER STADTVERORDNETEN-VERSAMMLUNG VOM 3. Juli 97

HOFHEIM A. TA., DEN 5. Nov. 97  
BÜRGERMEISTER

ANGEZEIGT GEMÄSS PARAGR. 11 BAUGB

DARMSTADT, DEN  
REGIERUNGSPRÄSIDENT

BEKANNTMACHUNG DER GENEHMIGUNG DES PLANES GEMÄSS PARAGR. 12 BAUGB DURCH VERÖFFENTLICHUNG IN DER HOFHEIMER ZEITUNG AM

HOFHEIM A. TA., DEN 5. Nov. 97  
BÜRGERMEISTER

ENTWORFEN UND ERARBEITET NACH DEN BESTIMMUNGEN DES BAUGB UND DER BAUVVO DURCH DAS PLANUNGSBÜRO DES LANDSCHAFTSARCHitekten C.G. MATTHIAS IN TAUNUSSTEIN WERK. IN ZUSAMMENARBEIT MIT DER STADT HOFHEIM A. TA.

HOFHEIM A. TA., DEN 5. Nov. 97  
DIPLOM-ING. CLAUDIUS G. MATTHIAS  
PLANUNGSBÜRO MATTHIAS  
BÜRGERMEISTER, Baudirektor

STADT HOFHEIM AM TAUNUS  
BEBAUUNGSPLAN NR. 91  
"SPORTANLAGE AM HOLLERBACH"  
MIT INTEGRIERTEM LANDSCHAFTSPLAN

ENTWURF  
EINGRIFFS- / AUSGLEICHPLAN