


Maßnahmen Radverkehr

-  Radweg
-  markierter Schutzstreifen
-  Gehweg mit "Fahrad frei"
-  neue Wegeverbindung
-  Querungshilfe
-  Markierung
-  Installierung Aufzuganlage
-  Einbahnstraße  
"Radfahrer in Gegenrichtung frei"

**VORABZUG**

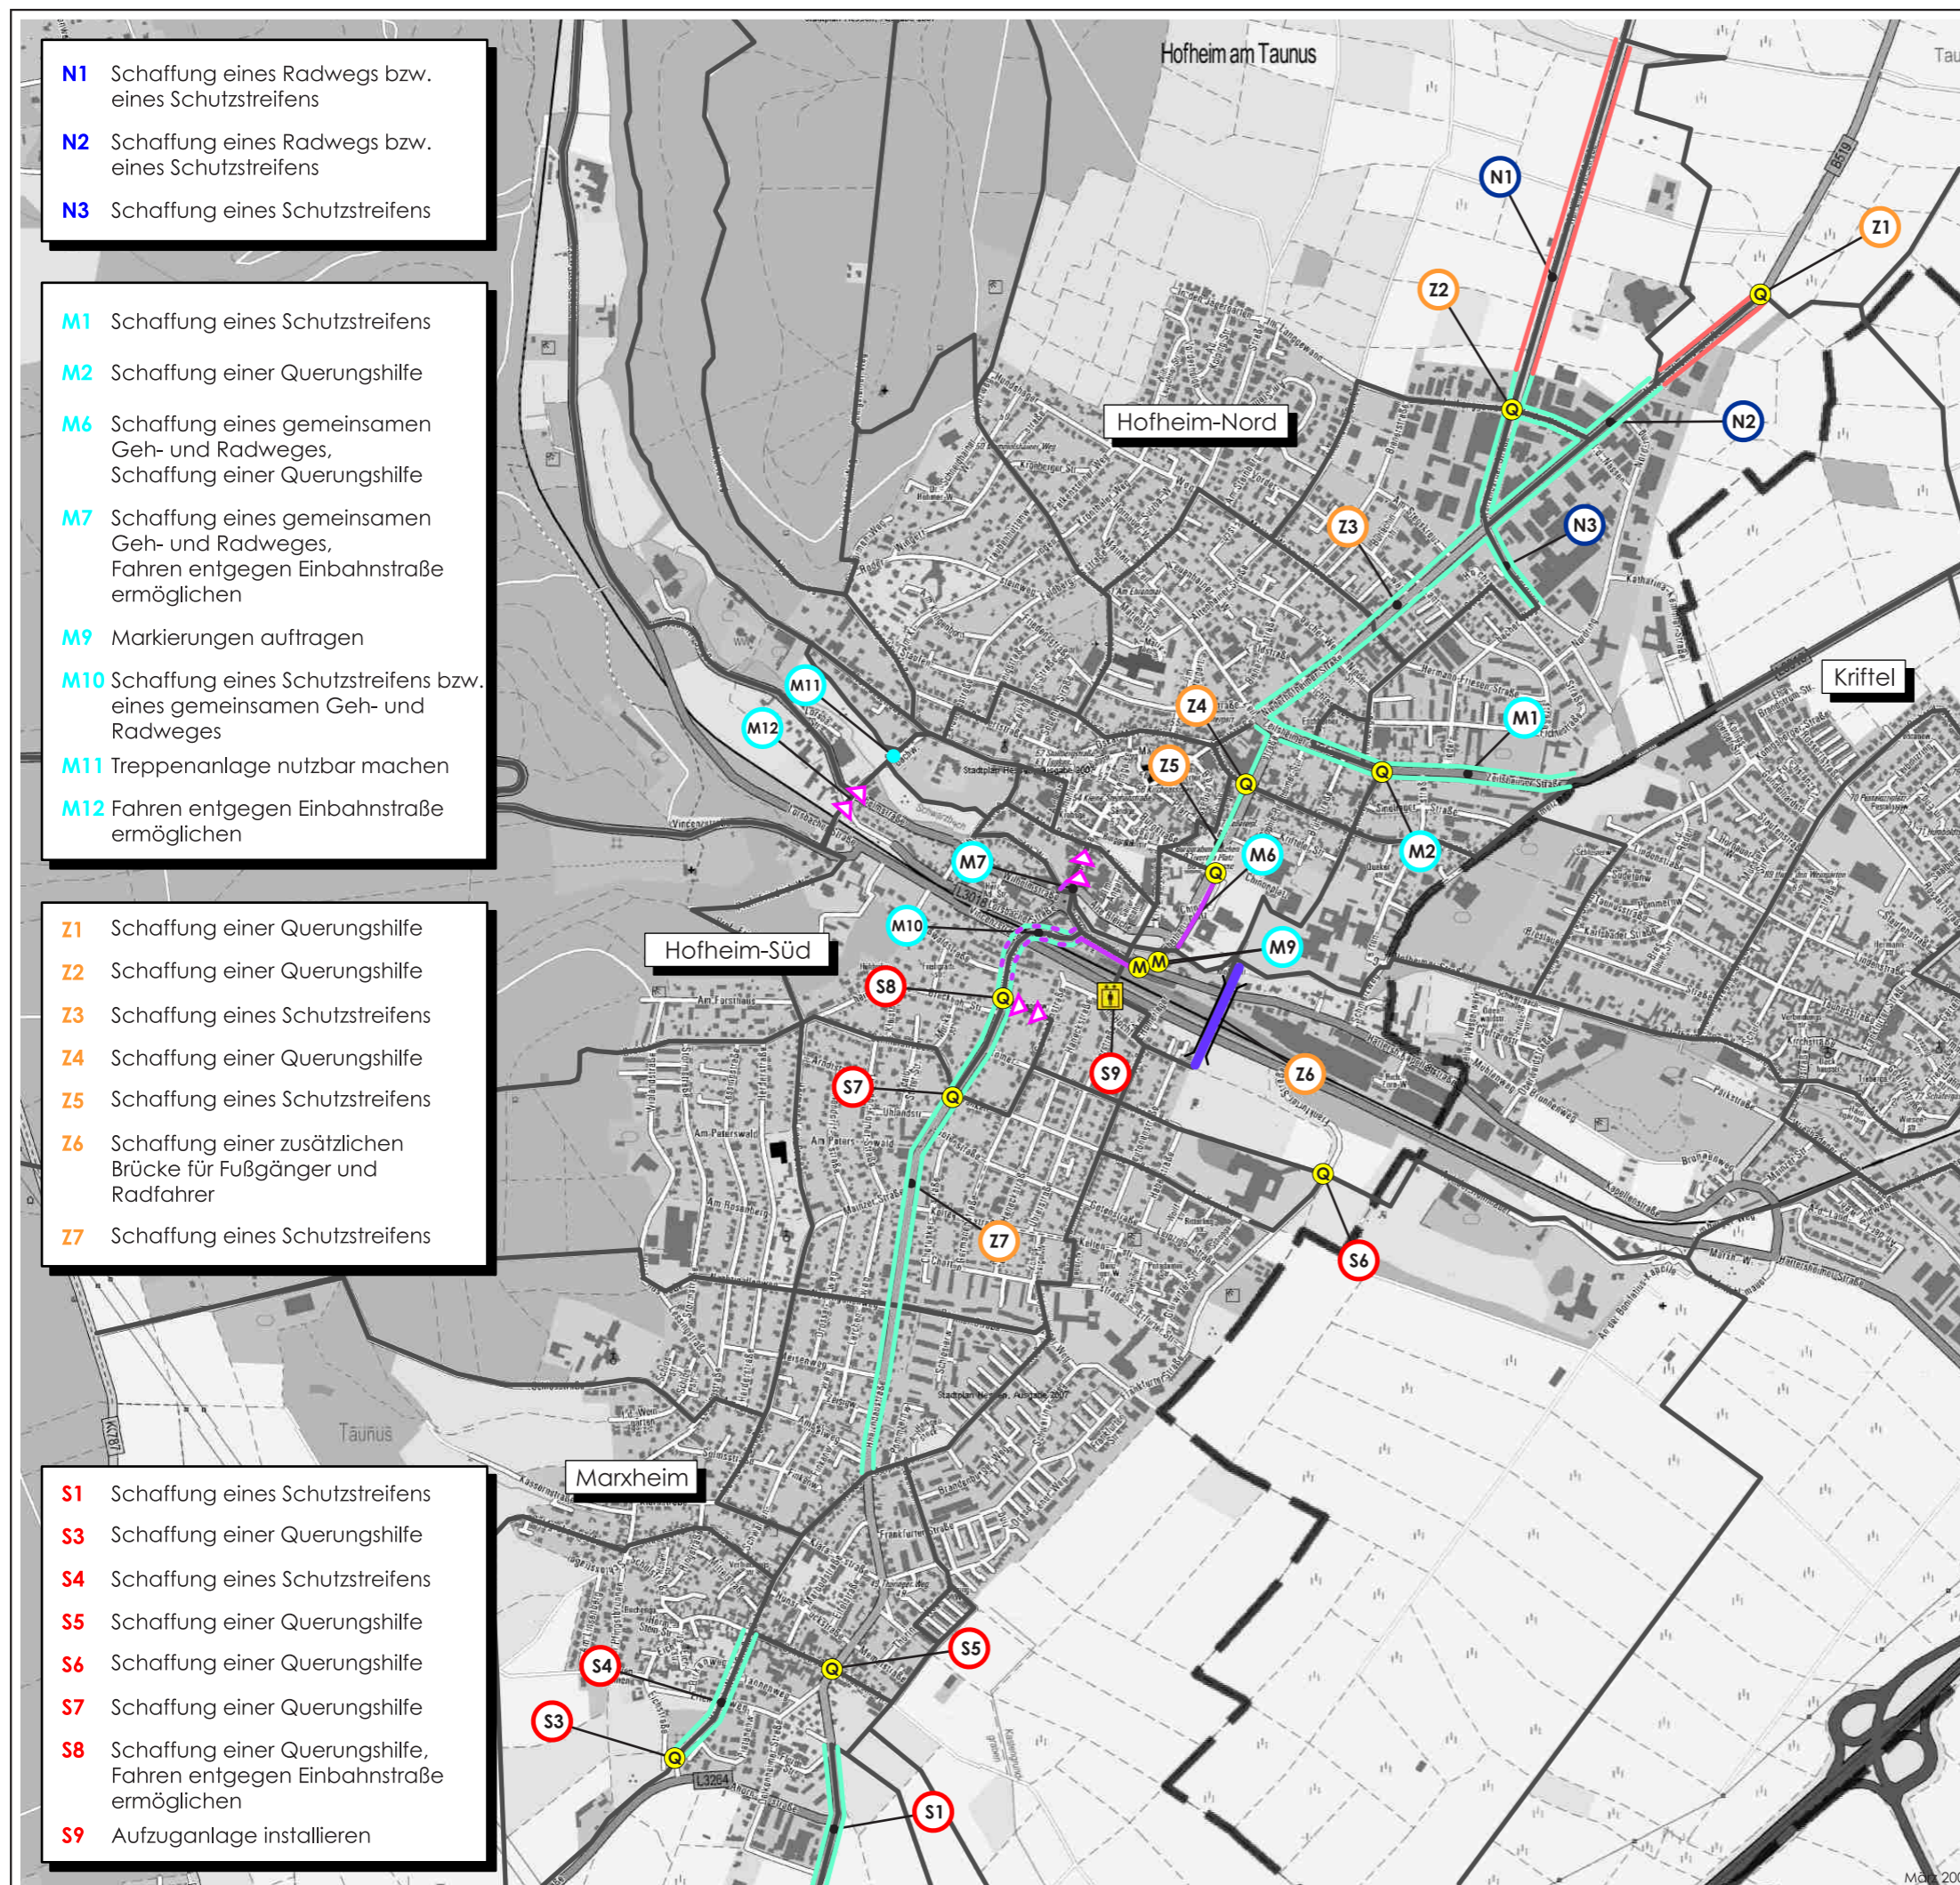

- N1** Schaffung eines Radwegs bzw. eines Schutzstreifens
- N2** Schaffung eines Radwegs bzw. eines Schutzstreifens
- N3** Schaffung eines Schutzstreifens

- M1** Schaffung eines Schutzstreifens
- M2** Schaffung einer Querungshilfe
- M6** Schaffung eines gemeinsamen Geh- und Radweges, Schaffung einer Querungshilfe
- M7** Schaffung eines gemeinsamen Geh- und Radweges, Fahren entgegen Einbahnstraße ermöglichen
- M9** Markierungen auftragen
- M10** Schaffung eines Schutzstreifens bzw. eines gemeinsamen Geh- und Radweges
- M11** Treppenanlage nutzbar machen
- M12** Fahren entgegen Einbahnstraße ermöglichen

- Z1** Schaffung einer Querungshilfe
- Z2** Schaffung einer Querungshilfe
- Z3** Schaffung eines Schutzstreifens
- Z4** Schaffung einer Querungshilfe
- Z5** Schaffung eines Schutzstreifens
- Z6** Schaffung einer zusätzlichen Brücke für Fußgänger und Radfahrer
- Z7** Schaffung eines Schutzstreifens

- S1** Schaffung eines Schutzstreifens
- S3** Schaffung einer Querungshilfe
- S4** Schaffung eines Schutzstreifens
- S5** Schaffung einer Querungshilfe
- S6** Schaffung einer Querungshilfe
- S7** Schaffung einer Querungshilfe
- S8** Schaffung einer Querungshilfe, Fahren entgegen Einbahnstraße ermöglichen
- S9** Aufzuganlage installieren