

Bestuhlungsplan

Bestuhlung Stadthalle

94 Tische a 4 Pers. = 376

30 Tische a 8 Pers. = 240

Gesamt = 616 Plätze

Genehmigungsgrundlagen:

Vorhandene Notausgänge 15,2 m
 1,2 m = 200 Personen, je weitere
 0,6 m = 100 weitere Personen
 Veranstaltungsraum 790 m²
 Rettungswegmindestbreiten von 1,20 m
 werden nicht unterschritten; die
 maximale Rettungsweglänge von 30 m
 wird nicht überschritten.

Legende:



Rettungsweg/Notausgang



Richtungsangabe



Rettungsweg



Rettungsweg

Objekt:

Stadthalle Hofheim
 Chinonplatz 4
 65719 Hofheim am Taunus

Maßstab:

1:150

Stand:

07.2013

Gezeichnet:


PM/PA



JUNGELS GmbH
 FEUERSCHUTZ & SICHERHEIT



65917 Eppstein • Hauptstraße 57
 Tel: 06198 / 505033 • Fax: 06198 / 500333

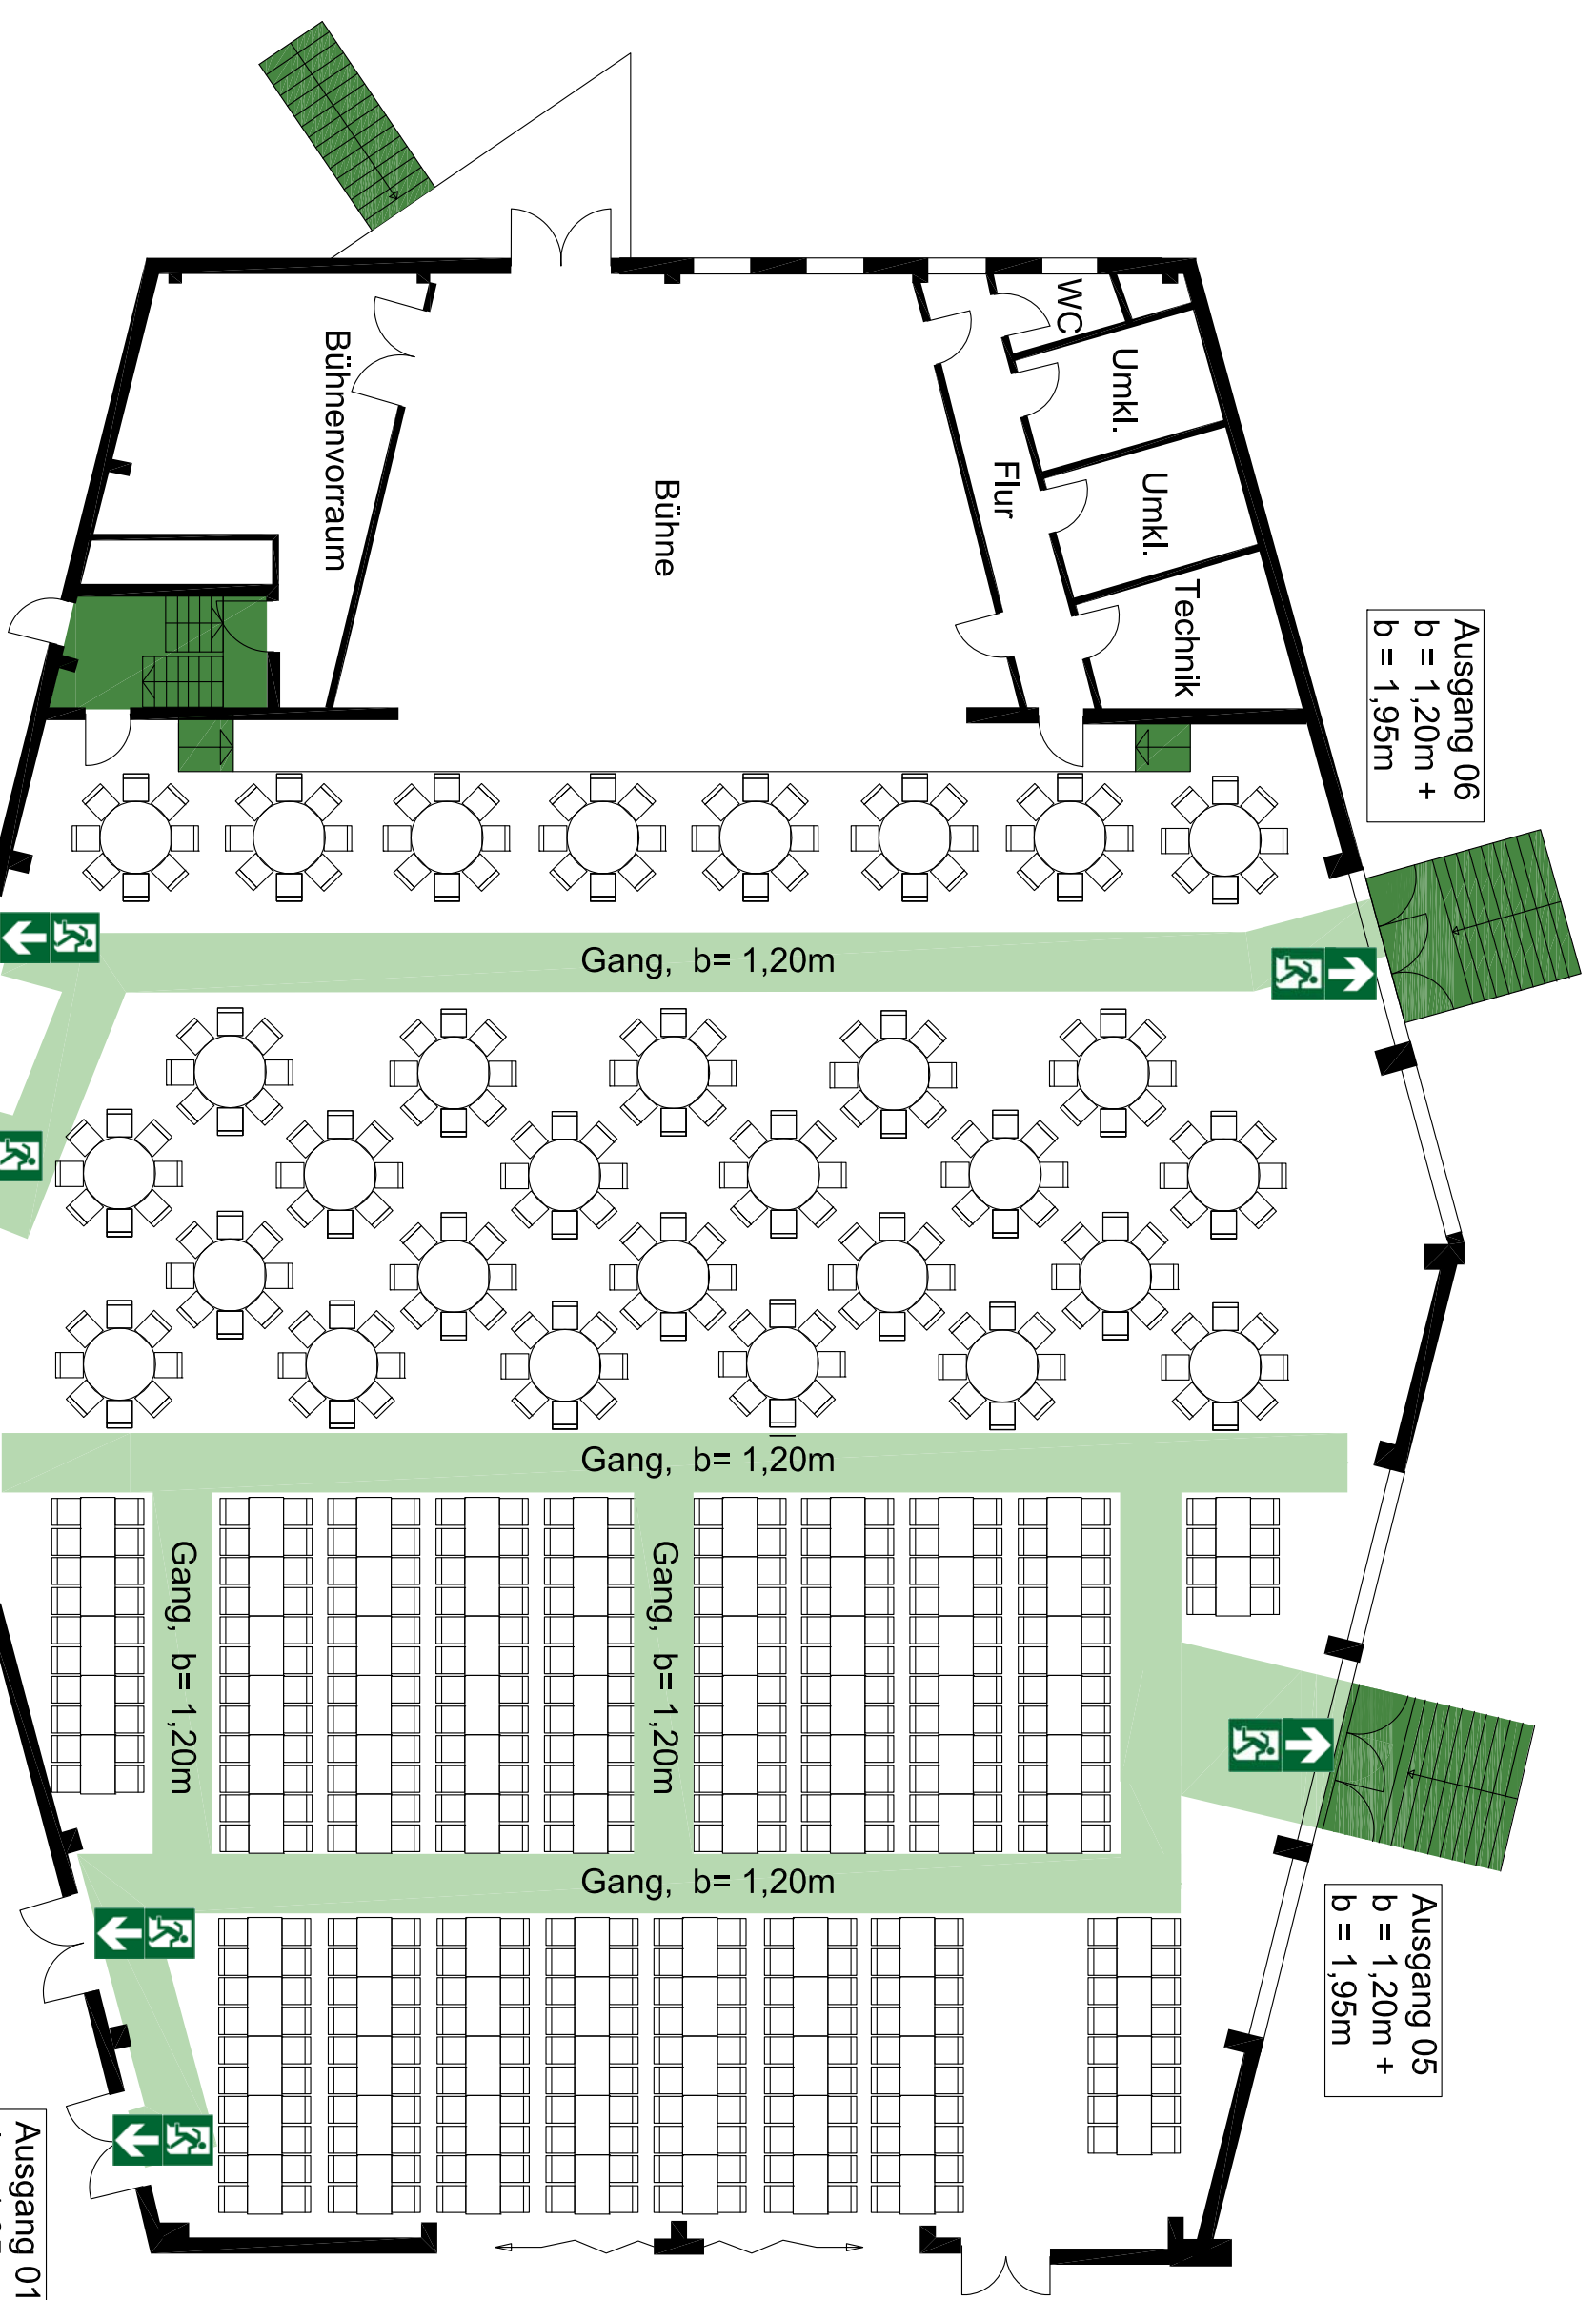

TP 4 & TP 11