

WALLAU (MAIN-TAUNUS-KREIS)

BEBAUUNGSPLAN NR. 16 „HÜHNERBERG“ M.1:1000

ca. 11 ha 2. And. gen. RP am 14.11.74

ÄNDERUNG NR.1 ZUM BEBAUUNGSPLAN NR.16
ES GILT DIE BAUNUTZUNGSVERORDNUNG VON 1968


11

GEM. BBAUG §§		
2(1)	AUFGESTELLT DURCH BE- SCHLUSS DER GEMEINDE- VERTRETUNG VOM 10. Okt. 1972	GEMEINDE WALLAU Main-Taunus-Kreis
2(6)	OFFENGELEGT VOM 20. Nov. 1972 BIS 21. Dez. 1972	GEMEINDE WALLAU Main-Taunus-Kreis
10	ALS SATZUNG DURCH DIE GEMEINDEVERTRETUNG VON WALLAU AM 13. Feb. 1973 BESCHLOSSEN	GEMEINDE WALLAU Main-Taunus-Kreis
11	GENEHMIGT AM DARMSTADT, DER REGIERUNGSPRÄSIDENT	Genehmigt mit Vfg. vom 26. SEP. 1973 Az. V/3-61 d 04/01 Darmstadt, den 26. SEP. 1973 Der Regierungspräsident
12	ÖFFENTLICH AUSGELEGT VOM 08.10.73 BIS 22.10.73	
GEM § 1(2) PLAN- ZEICHEN- VERORD- NUNG	ES WIRD BESCHEINIGT, DASS DIE GRENZEN UND BE- ZEICHNUNGEN DER FLUR- STÜCKE MIT DEM NACHWEIS DES LIEGENSCHAFTS- KATASTERS ÜBEREIN- STIMMEN	Katasteramt Ffm.-Höchst DEN 9. März 1973 KATASTERAMT FFM.-HÖCHST VERMESSUNGSRAT

- PLANZEICHEN :
- | | | |
|--|---|---------------------------------------------|
| | 1- ART DER NUTZUNG
WA = ALLGEMEINES WOHNGEBIET
MI = MISCHGEBIET | 4 GRUNDFLÄCHENZAHL
5 GESCHOSSFLÄCHENZAHL |
| | 2 HÖCHSTZAHL DER GESCHOSSE | |
| | 3 BAUWEISE
o = OFFEN g = GESCHLOSSEN
IN DEM MIT MI BEZEICHNETEN GEBIET SIND HAUSGRUPPEN ZULÄSSIG | |
| | ABGRENZUNG UNTERSCHIEDLICHER NUTZUNG | |
| | VORGESCHLAGENE GEBÄUDEFORMTANGEGEBENE GEBÄUDEFORMUNG (IST VERBINDLICH) | |
| | BAUGRENZE | |
| | NICHT ÜBERBAUBARE FLÄCHE | |
| | FAHRBAHN } ÖFFENTL. VERKEHRSFLÄCHE
GEHWEG } | |
| | VORGESEHENE GRUNDSTÜCKSGRENZE | |
| | VORHANDENE GEBÄUDE | |
| | VORHANDENE GRUNDSTÜCKSGRENZE
MIT LEITUNGSRECHTEN ZU BELASTENDE FLÄCHEN | |
| | ÖFFENTLICHE PARKFLÄCHEN | |
| | UMFORMERSTATION | |
| | ABWASSERLEITUNGEN | |
| | ELEKTRIZITÄTSLEITUNGEN | |
| | FLÄCHEN FÜR DIE LANDWIRTSCHAFT | |
| | WASSERFLÄCHEN | |
| | GEMEINSCHAFTSSTELLPLÄTZE GGa = GEMEINSCHAFTSGARAGEN | |
| | GRENZE DES GELTUNGSBEREICHES | |
| | GRENZE DES ÄNDERUNGSBEREICHES | |

Rechtskräftig am 23.10.73

ANBEARBEITUNG DURCH
OKT. 1972 KÜ
JAN. 1971 KÄF./KÜ/BU.
NASSAUISCHE
HEIMSTÄTTEN-
TECHN. ABTEILUNG
Eing. 4.10.73

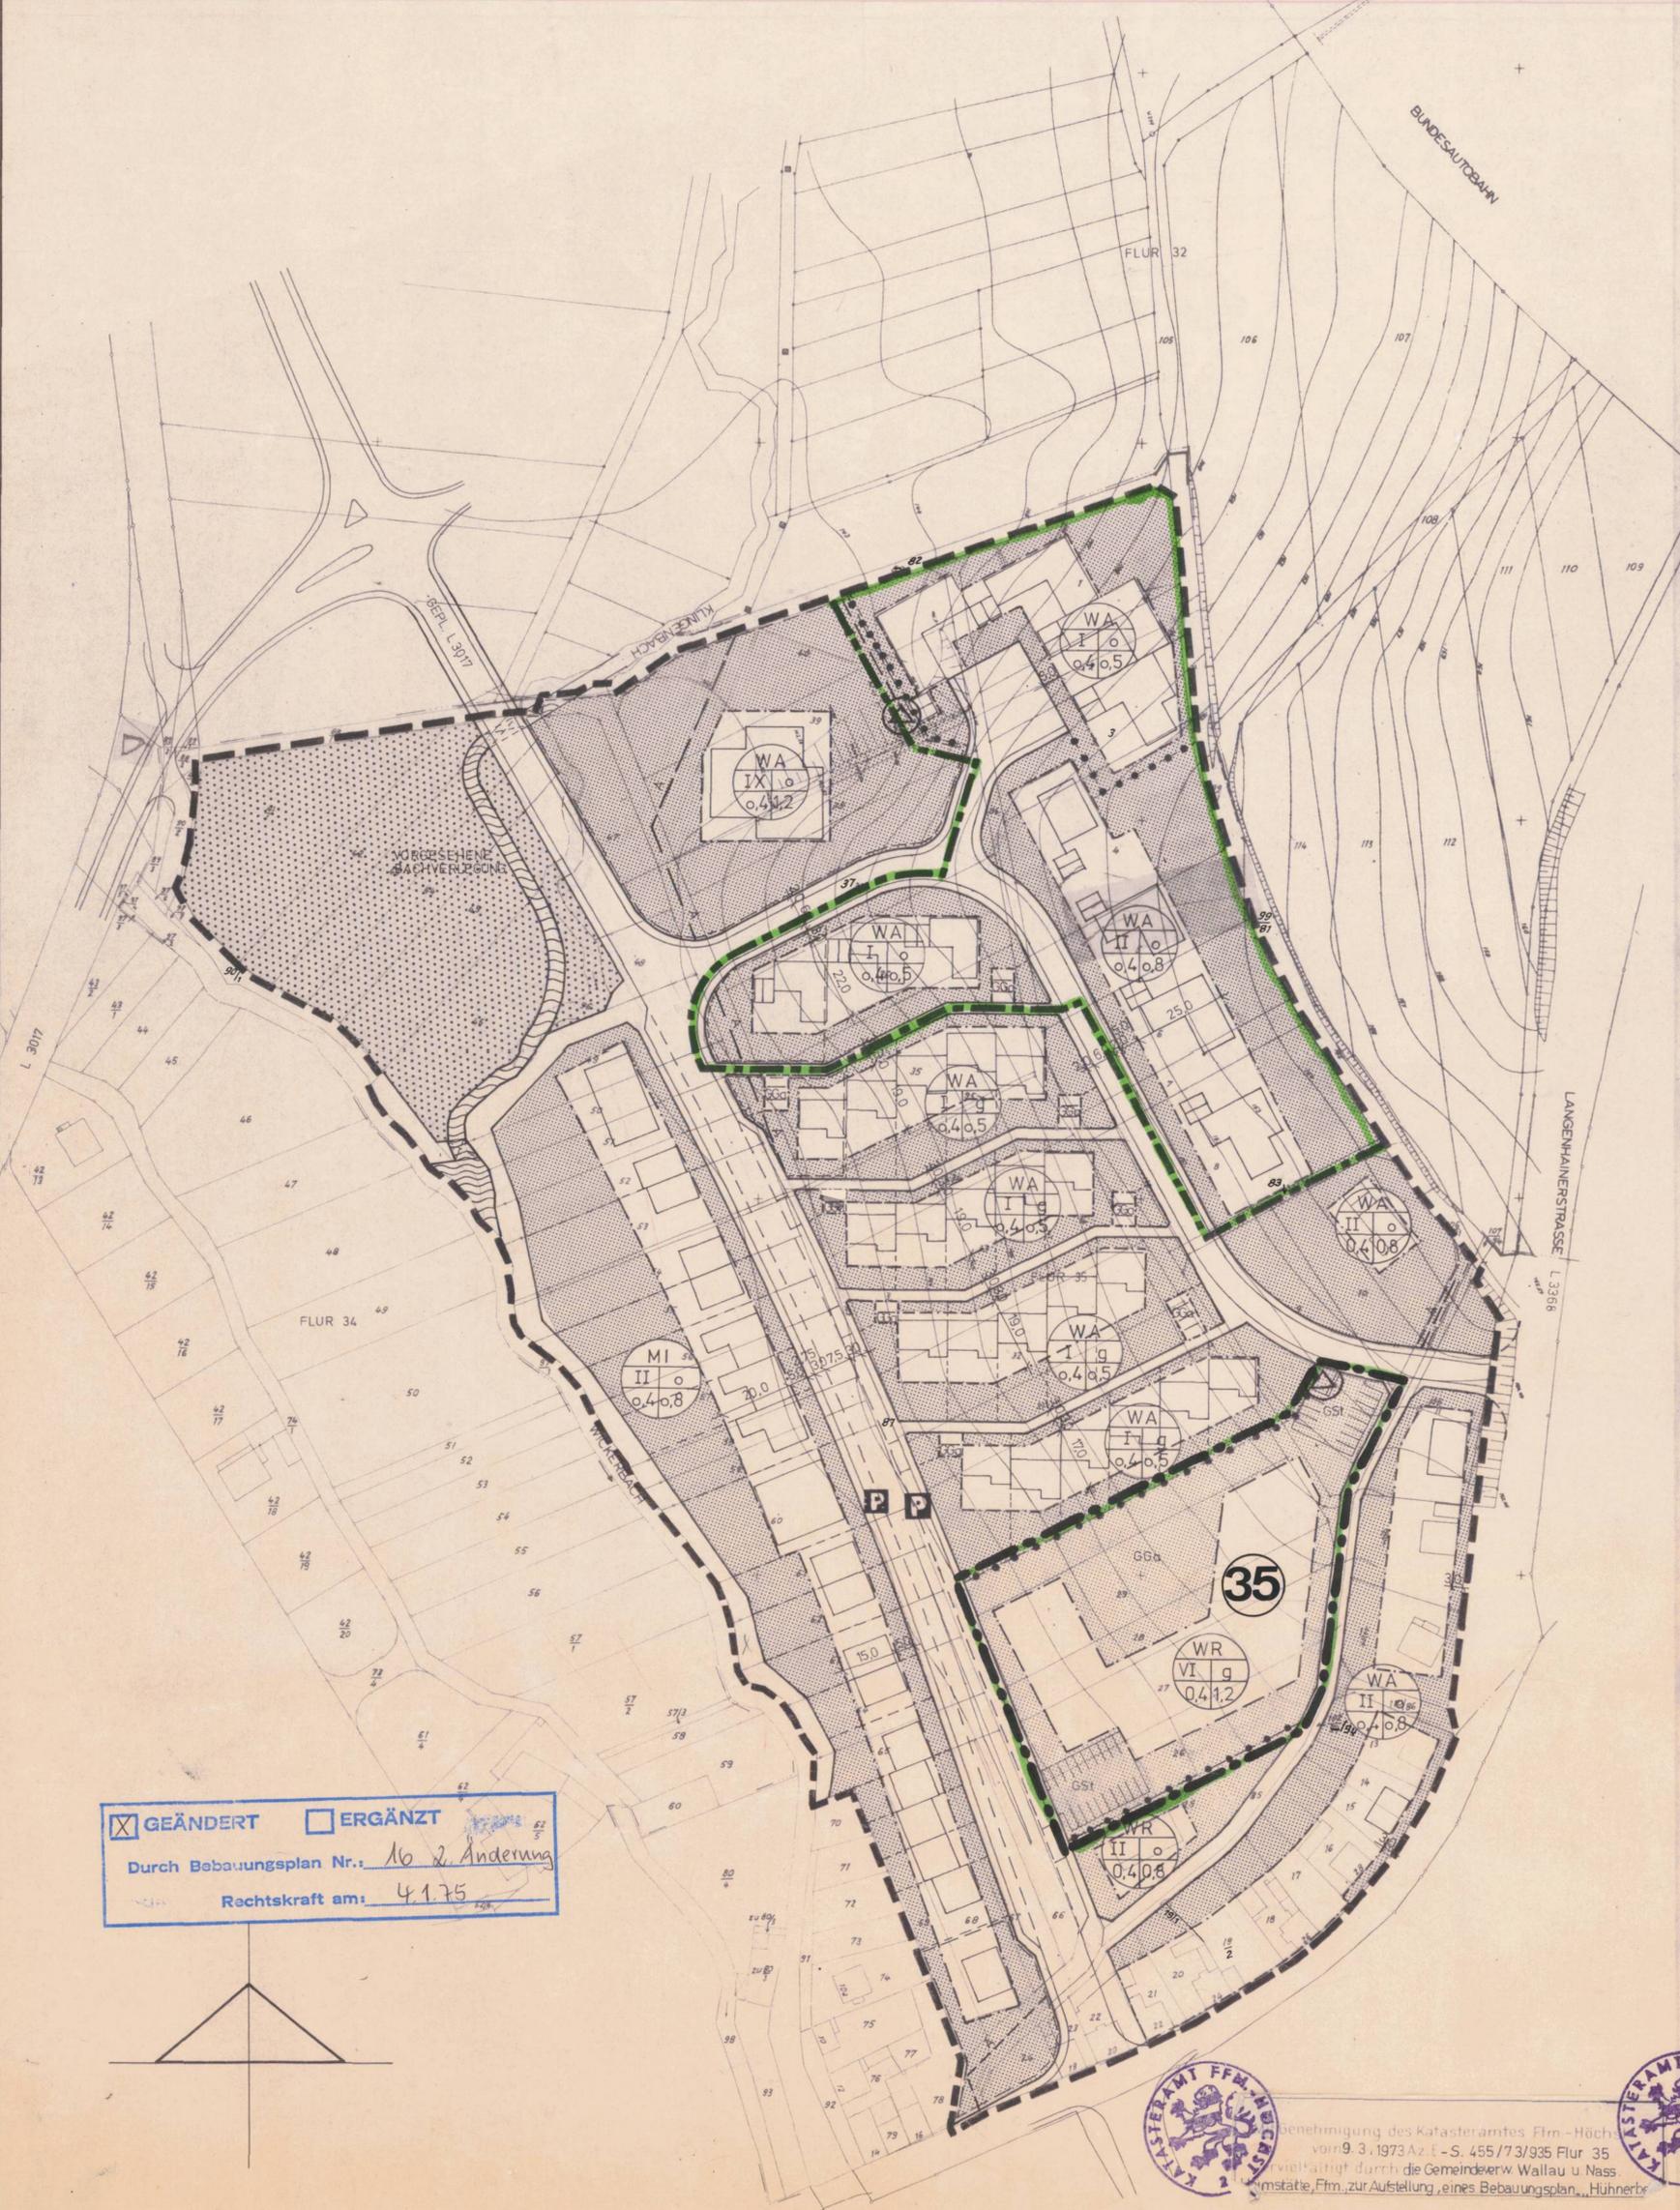

GEÄNDERT ERGÄNZT
Durch Bebauungsplan Nr. 16 2. Änderung
Rechtskraft am: 4.1.75

KATASTERAMT FFM.-HÖCHST
Genehmigung des Katasteramtes Ffm.-Höchst
vom 9. 3. 1973 Az. L.-S. 455/73/935 Flur 35
erteilt durch die Gemeindeverwaltung Wallau u. Nass
au, im Auftrag der Gemeindeverwaltung Wallau u. Nass
au, zur Aufstellung eines Bebauungsplans „Hühnerberg“