


10
3

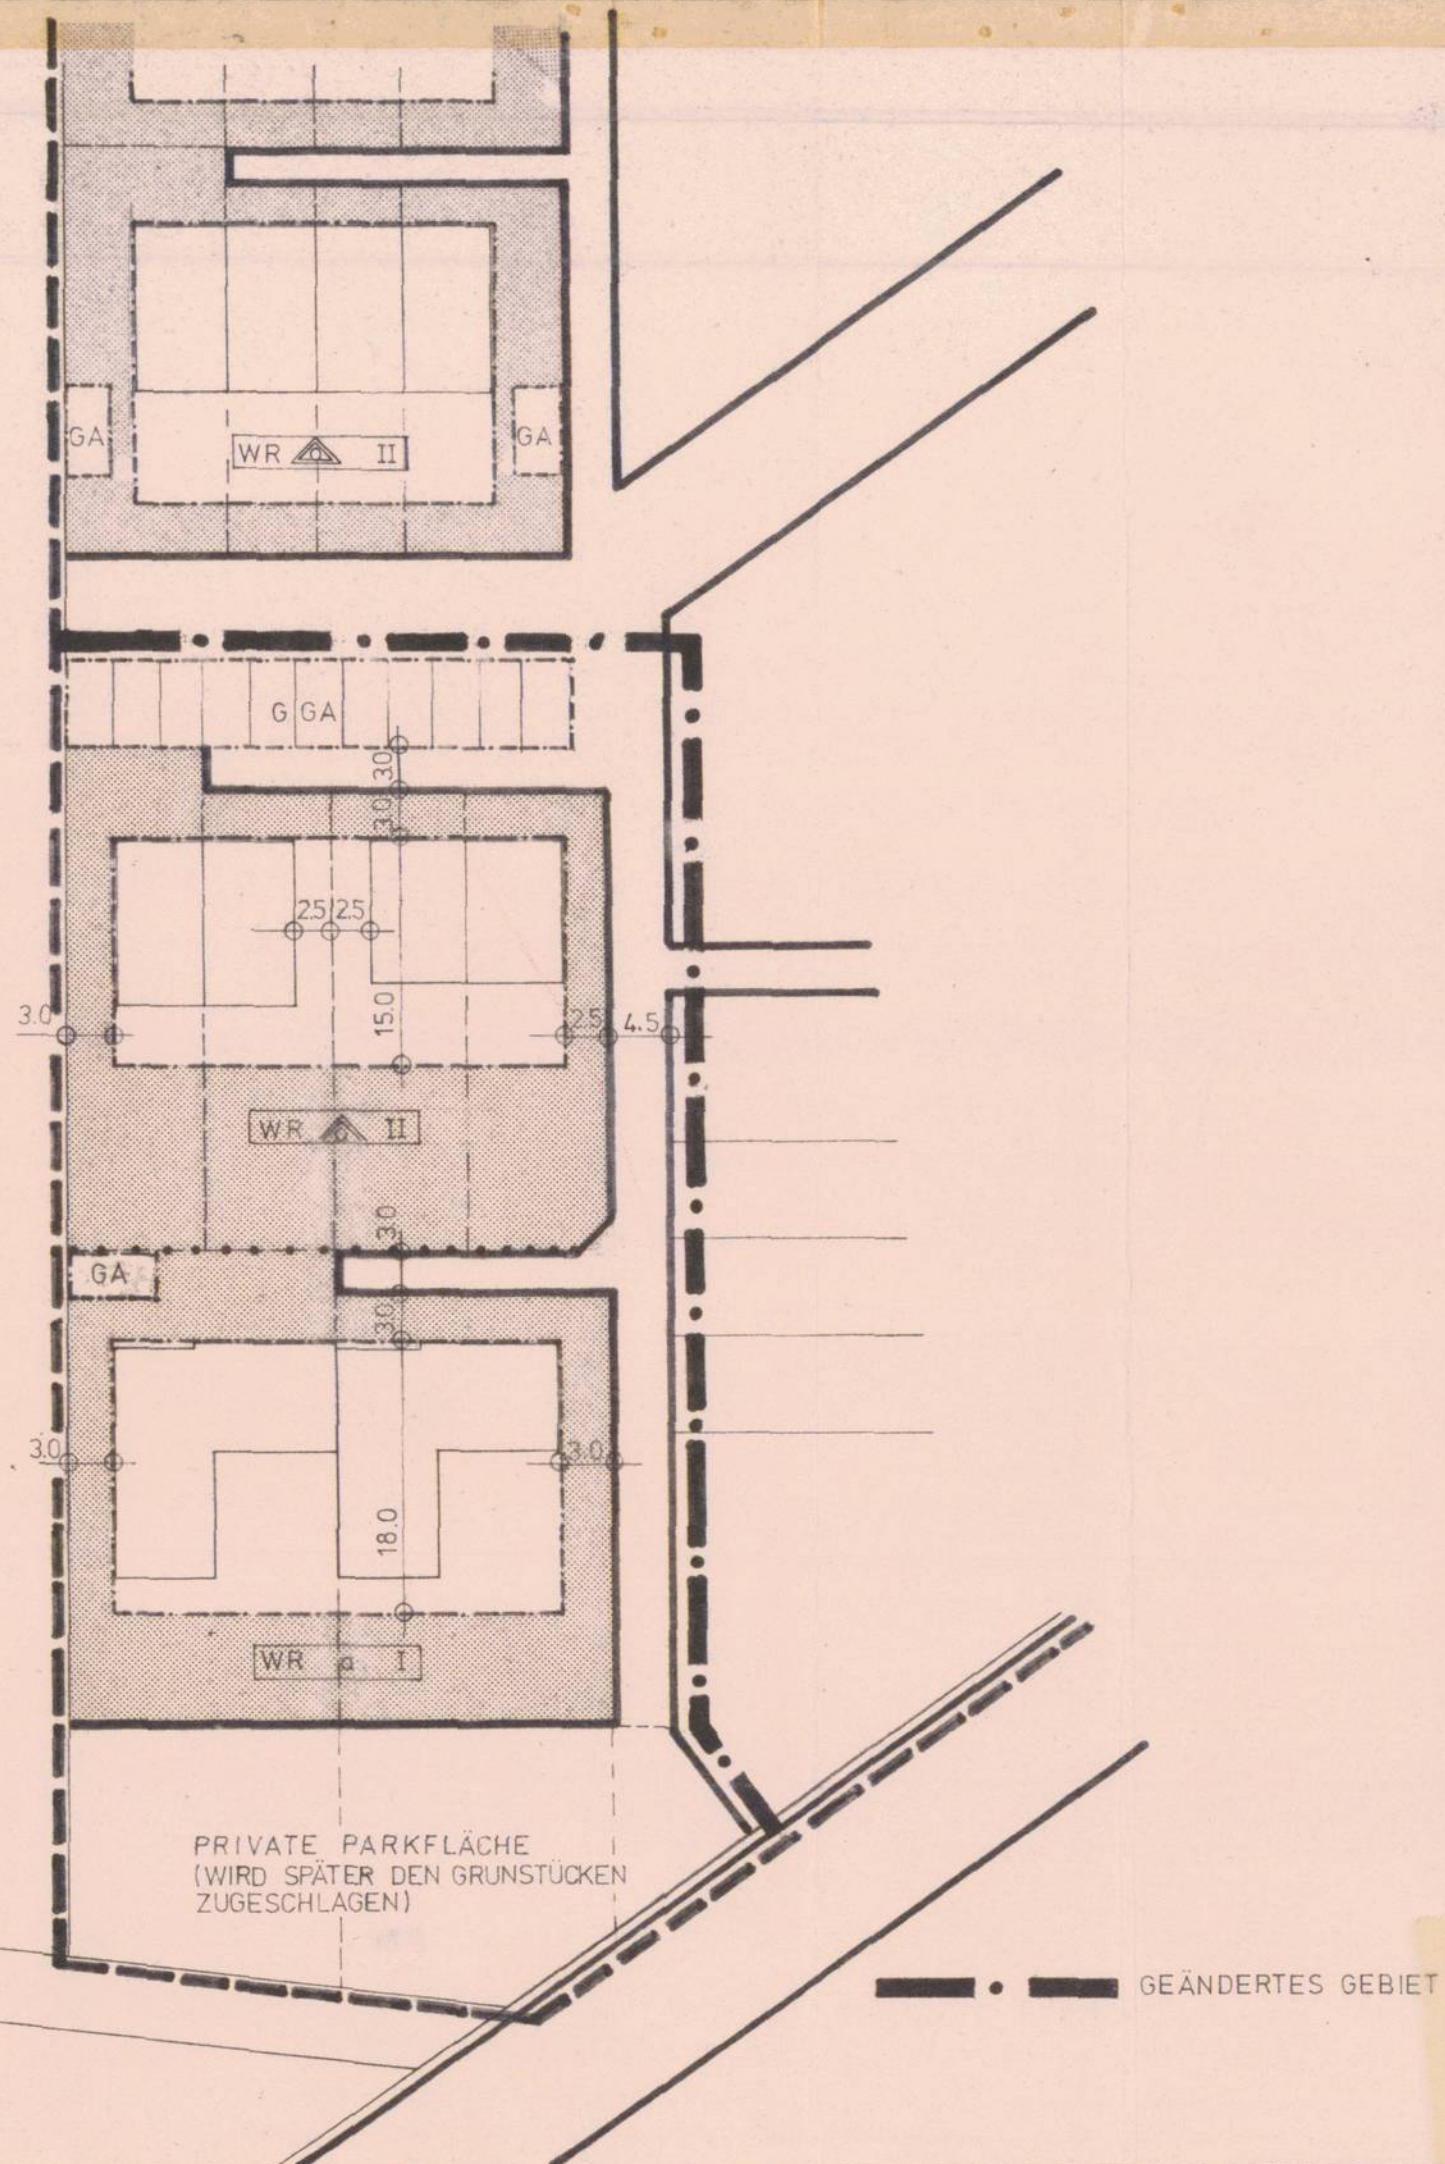

BEBAUUNGSPLAN - ÄNDERUNG
NACH § 13 (1) BBauG
WALLAU - AN DER SCHULE

AUFGESTELLT IM JANUAR 1975

DIE ÄNDERUNG DES BEBAUUNGSPLANES
WURDE VON DER GEMEINDEVERTRETUNG
DER GEMEINDE WALLAU AM 15.4.1975
BESCHLOSSEN.

WALLAU DEN

DER BÜRGERMEISTER

ORTSÜBLICHE BEKANNTMACHUNG DER
BEBAUUNGSPLANÄNDERUNG ERFOLGTE
VOM 28.4...... BIS 15.5.1975

PLANFERTIGER :

Rechtskräftig am 16.6.75

EIWOBAU FRANKFURT GmbH & Co
Kommanditgesellschaft
6 Frankfurt am Main
Heiligkreuzgasse 14
Tel.-Sammel-Nr. 0611/20371

ÄNDERUNGSPLAN

ZUM

BEBAUUNGSPLAN NR.19
WALLAU-AN DER SCHULE

Die Übereinstimmung dieses
Planes mit dem Original wird
hiermit bescheinigt.
Wallau, den 5.8.1975



(Göpfert)
Bürgermeister

M. 1 : 500