


GEMEINDEVERTRETERBESCHL. VOM 20. Aug. 1976

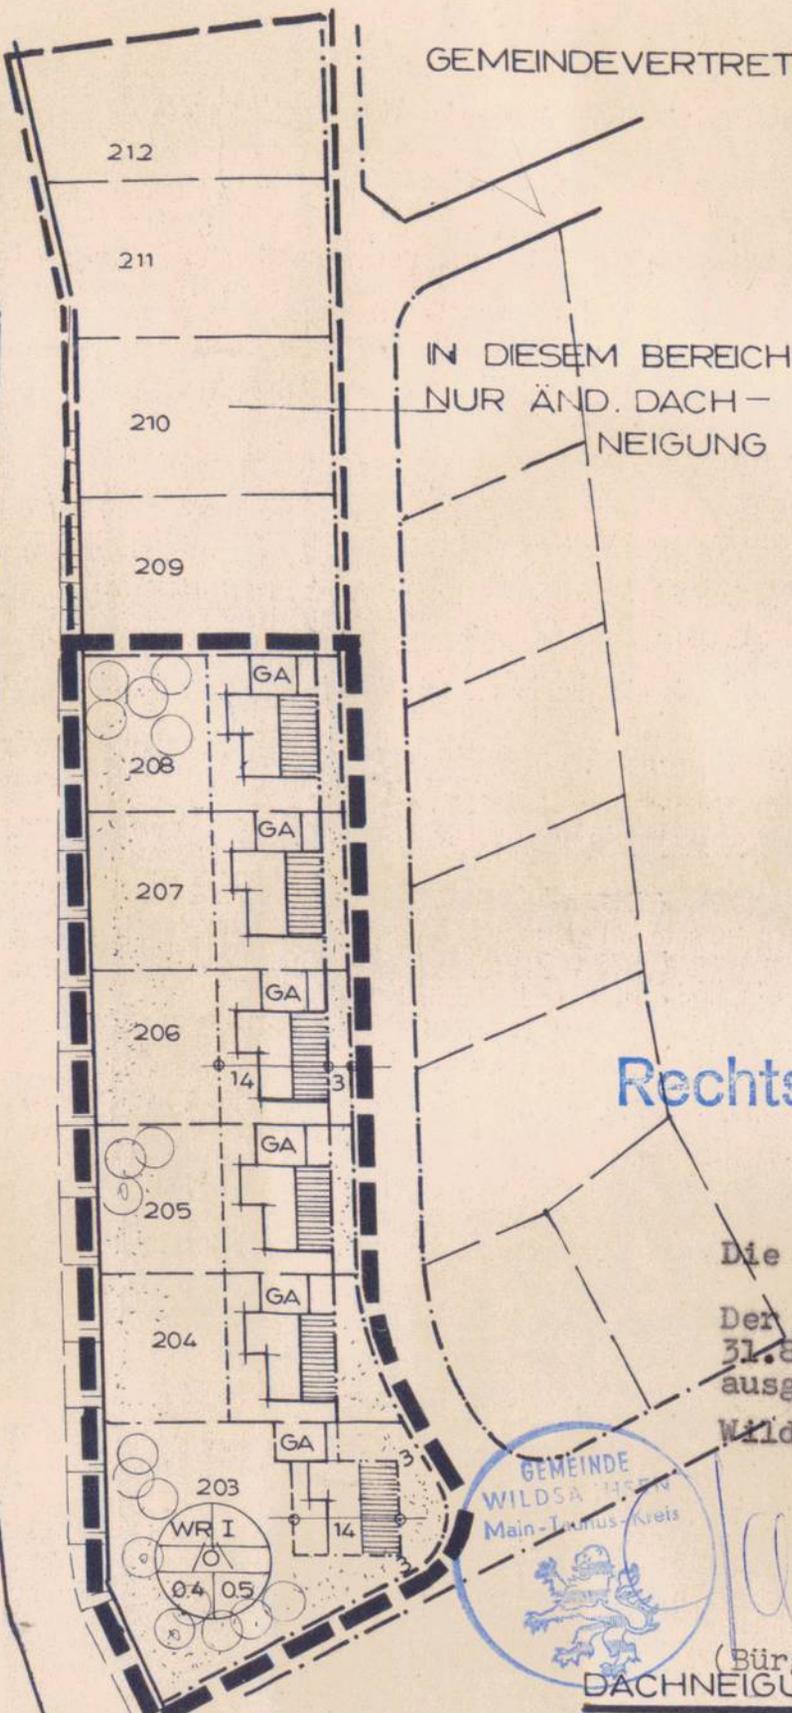

UNTERSCHRIFTEN:

Flst. 203 *J. Kopp*

204 *H. Kopp*

205 *W. Kopp*

206 *Wendy H. Jahn*

207 *Jan Kopp*

208 *Ludwig Kopp*

209 *Aika Kopp*

210 *U. Kopp*

211 *U. Kopp*

212 *U. Kopp*



Rechtskräftig am 1.10.76

Die Bekanntmachung erfolgte am 23.8.1976

Der Bebauungsplan wurde vom 31.8.76 bis 30.9.1976 öffentlich ausgelegt.

Wildsachsen, den 10.12.1976



U. Kopp (Bürgermeister) *K. Kopp* I., Beigeordneter

DACHNEIGUNG PARZ. 203 - 212: MAX 38

--- ÄNDERUNGSBEREICH

**BEBAUUNGSPLAN „OBERM
BREMTHALER WEG TEIL II“
ÄNDERUNG NACH § 13 BBAUG**